



Museum Deutschhof – Umbau Dachgeschoss

Entwurf für eine Präsentation der Sammlung Vogelmann

Anlage 1 - Bau- und Umweltausschuss 16.01.20234




H | N

Heilbronn


Museum Deutschhof - Dachgeschoss

Bestand Dachgeschoss: Sammlung der frühgeschichtlichen Besiedlung



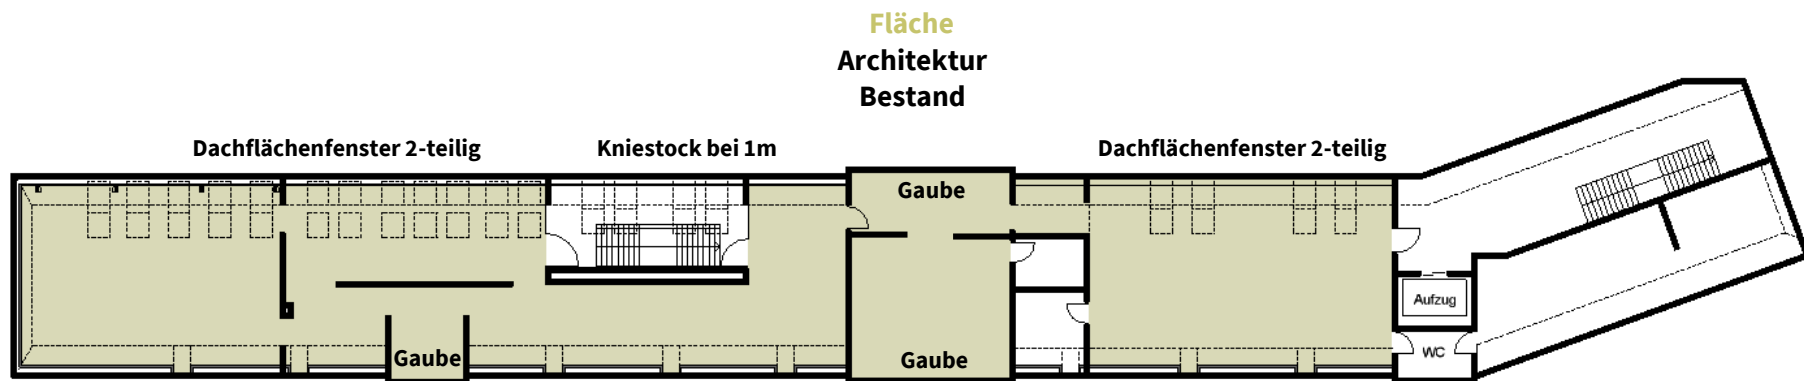

Räume / Bereiche / Qualitäten

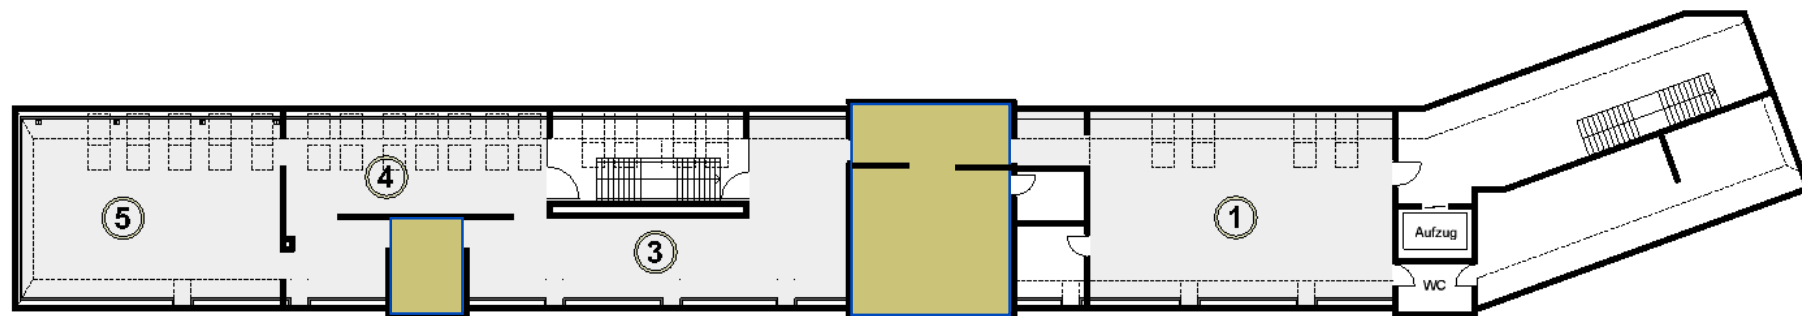


Kabinette
ohne Dachschrägen und Balken

EG

Museum Deutschhof - Dachgeschoss

Massnahme

- Rückbau Dachflächenfenster weniger Lichteinfall, bessere Nutzung von Kunstlicht
Energetische Sanierung
weniger Kühlung, geringere Wärmeverluste
- Wand 2,20 m-Linie Hängefläche für Exponate
Verdeckung von Dachgebälk
Verdeckung der Heizkörper
- Anpassung Durchgänge großzügige Raumfluchten
bessere Orientierung

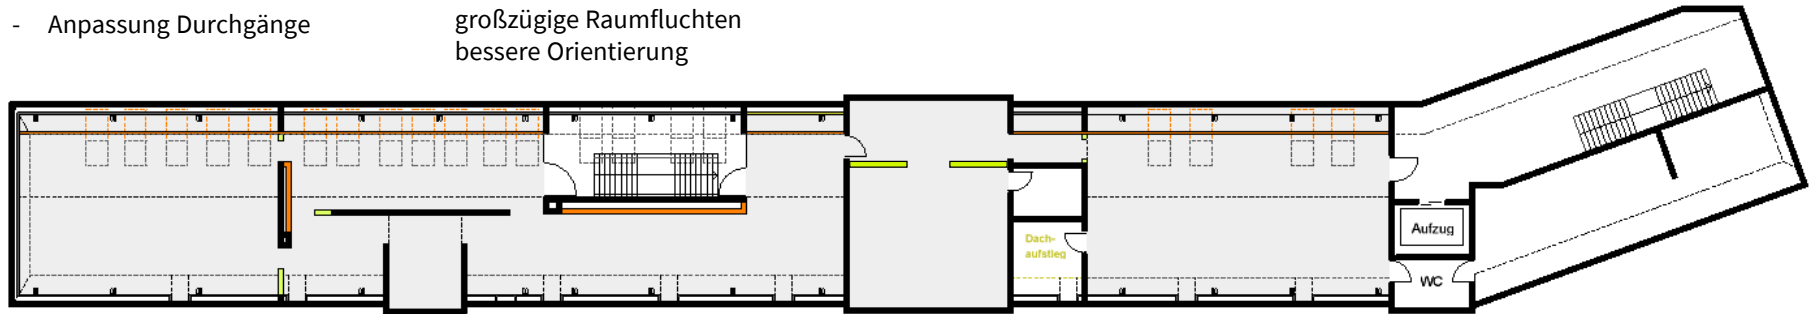

Museum Deutschhof - Dachgeschoss

Massnahme

- Bezug zur Stadt

Der **Blick über auf die Dächer** des Deutschhofs ist vom **Treppenhaus** des Dachgeschosses weiterhin möglich. Auf der Westseite bleiben die kleinen Gauben.

- Kabinette

Im Rahmen des Dachgeschosses sind das **besondere Räume** ohne Dachschrägen. Das lässt sich für die Präsentation der Kunst nutzen. Wir können die Räume so gestalten, dass der Besucher dort ein anderes, **besonders Raumerlebnis** bekommt.


- Belichtung


Die **Lichttechnik** wird neu geplant. Es wird ein Schienensystem mit LED zur Ausführung kommen. Die oberen Dachflächenfenster werden erneuert und erhalten eine außenliegende Verschattung




Angestrebtes Ergebnis

- Die baulichen Eingriffe sind gering und präzise gewählt.
- Der Umbau entspricht der Strategie, die bereits im EG und OG umgesetzt wurden.
- Die Möglichkeiten zur Präsentation von Kunst werden verbessert.
- Das Gebäude wird energetisch verbessert. Heizen und Kühlen erfordert weniger Energie.
- Ein Beitrag zur CO² Einsparung und zur Erreichung der Klimaziele der Stadt Heilbronn.
- Die Maßnahme ist voraussichtlich förderfähig.

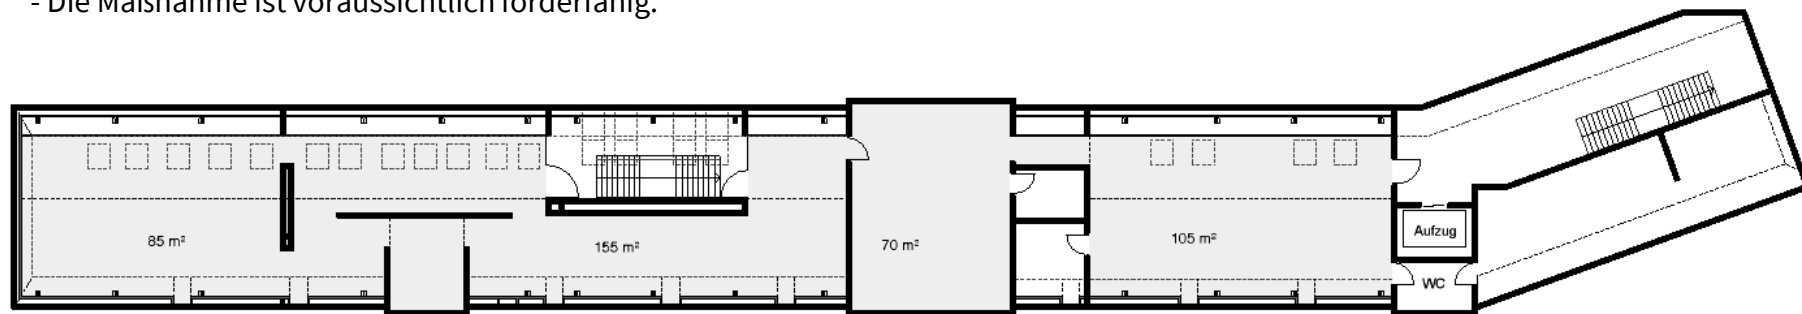

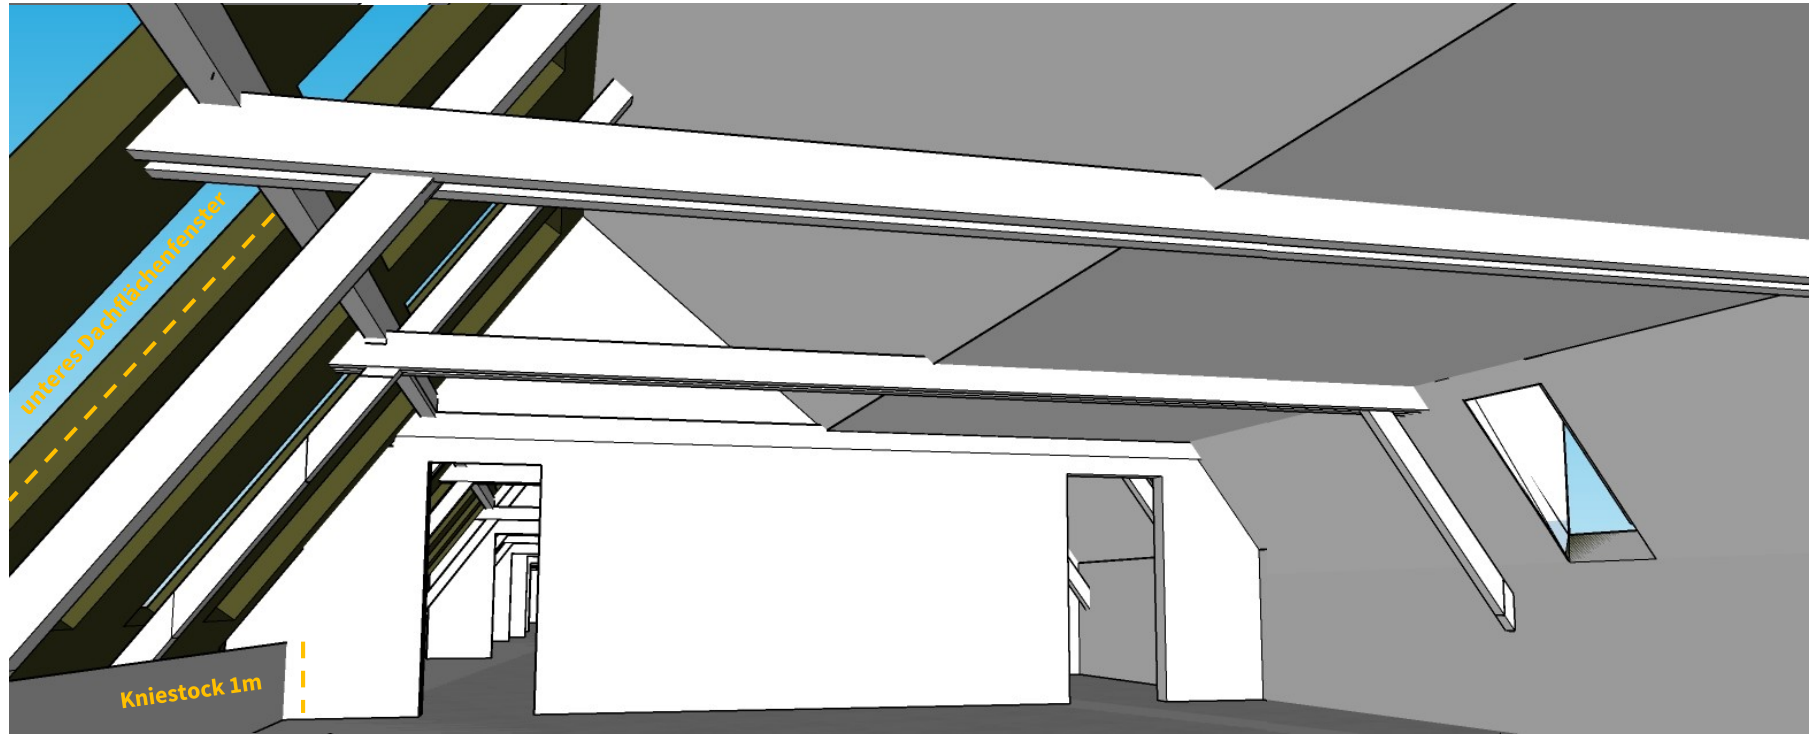

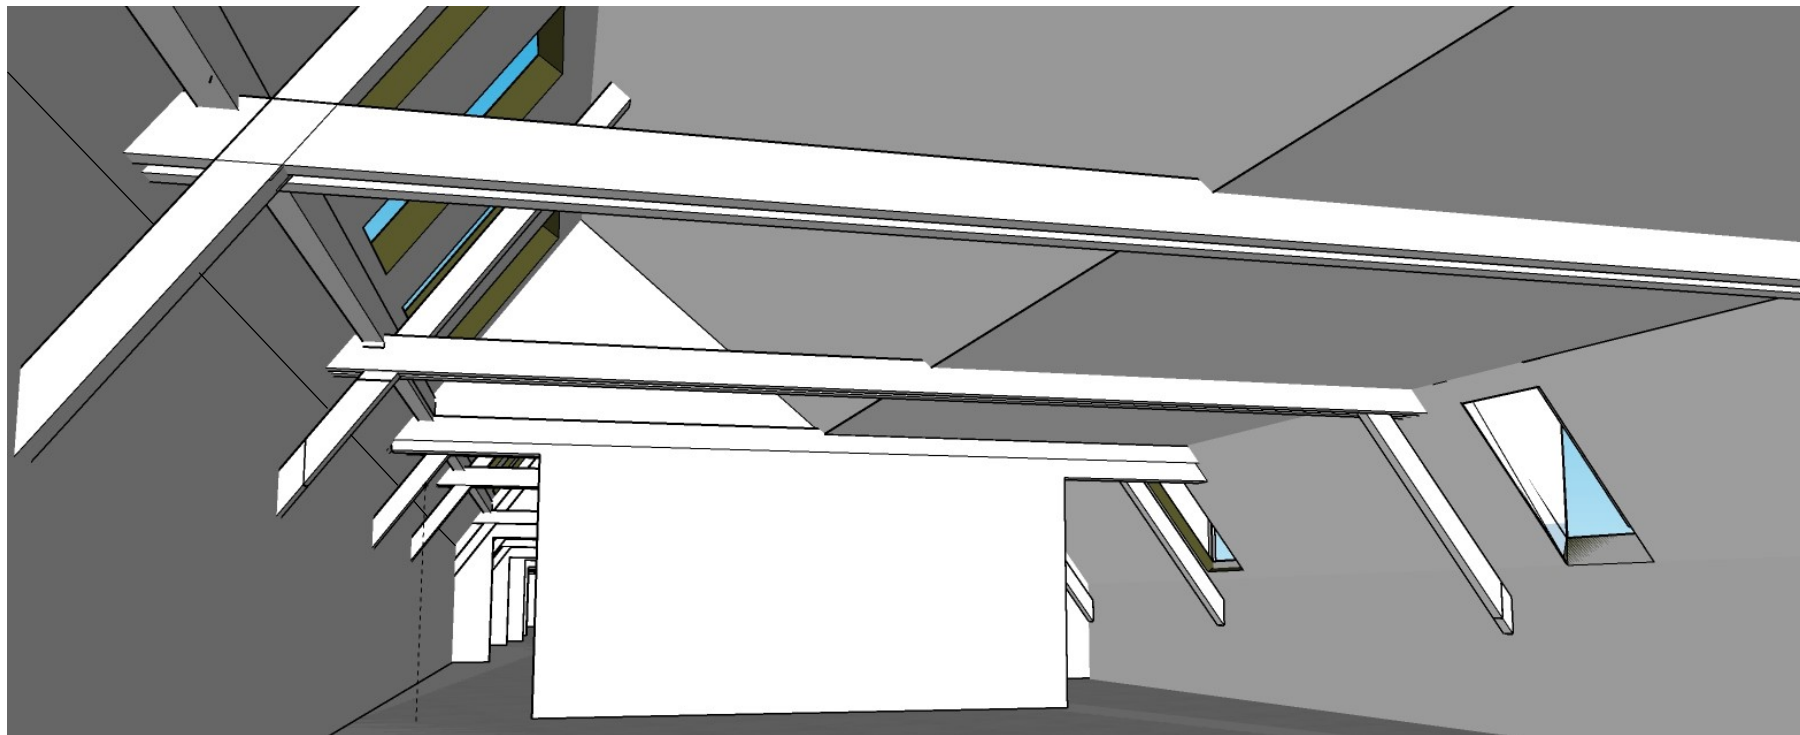

Museum Deutschhof - Dachgeschoss

Preview zum 98sten Geburtstag der Stifterin Ruth Reinwald –mit Bestandsfenster links und neuer Wand (Drempel)

