

Stadt Heilbronn	Dez. IV	Amt: Amt für Straßenwesen	Datum: 11.03.2015	GR-Drucks. Nr. 79
Az.: 66 St-U / em		App: 2772		
Vorberatung		Entscheidung		
V B+U BE Wi U J Uml BBR <input type="checkbox"/> <input type="checkbox"/> <input type="checkbox"/> <input type="checkbox"/> <input type="checkbox"/> <input type="checkbox"/> <input type="checkbox"/> <input type="checkbox"/> <input type="checkbox"/> <input type="checkbox"/>		V B+U BE Wi U J Uml GR BMA <input type="checkbox"/> <input checked="" type="checkbox"/> <input type="checkbox"/> <input type="checkbox"/> <input type="checkbox"/> <input type="checkbox"/> <input type="checkbox"/> <input type="checkbox"/> <input type="checkbox"/> <input type="checkbox"/>		
Tag:		Tag: 28.04.2015		
<input type="checkbox"/> öffentlich <input type="checkbox"/> nichtöffentlich		<input checked="" type="checkbox"/> öffentlich <input type="checkbox"/> nichtöffentlich		
Anlage: Lageplan				
Betreff:	Sanierung der Wannenäckerstraße, Genehmigung der Kosten			

I. Antrag

Die Gesamtkosten für die Sanierung der Wannenäckerstraße in Höhe von voraussichtlich:

Gesamtkosten (netto)	295.000,00 EUR
+ 19% MwSt.	56.050,00 EUR
Kosten	351.050,00 EUR
<u>Unvorhergesehenes gerundet (5%)</u>	<u>18.950,00 EUR</u>
Kosten (brutto)	370.000,00 EUR
=====	

werden genehmigt.

II. Sachverhalt

Die Wannackerstraße ist die Hauptverbindungsstraße zu dem Industriepark Böllinger Höfe. Der schlechte Straßenzustand soll durch die teilweise Erneuerung der Asphaltschichten zwischen dem Einmündungsbereich Mühlrainstraße und dem Böllinger Bach verbessert werden.

Durch das hohe Verkehrsaufkommen hat der Straßenoberbau zwischenzeitlich einen sanierungsbedürftigen Zustand erreicht. Infolge von Aufgrabungen durch diverse Leitungsträger und anderen Fremdfirmen ist die Oberfläche derart inhomogen geworden, dass die Fahrdynamik beeinträchtigt ist.

Aus Kostengründen können lediglich die Asphalttrag- und Asphaltdeckschicht erneuert werden.

Da die Bauausführung in den Sommerferien vorgesehen ist und die Ausschreibung bereits im Mai 2015 veröffentlicht werden muss, kann diese Drucksache nicht vor der Sitzung des Bau- und Umweltausschusses im Bezirksbeirat Neckargartach vorberaten werden.

III. Finanzwirtschaft

Im Jahr 2015 sind im Teilhaushalt 66 (Straßenwesen und Gewässer) bei der Auftraggruppe 54100166.100 (Gemeindestraßen) unter der laufenden Nr. 8 (Auszahlungen für Baumaßnahmen) beim Sachkonto 78720000 (Auszahlungen für Tiefbaumaßnahmen) und dem Investitionsauftrag I54105100300 (Gemeindestraßen, Erneuerung Oberbau) - [s. Haushaltsplan 2015/2016 S. 412] - die entsprechenden Mittel bereitgestellt.

IV. Bürgerbeteiligung


Die bestehende Fahrbahn wird ohne Veränderung der Trasse saniert. Betroffene Anlieger werden vor Beginn der Arbeiten schriftlich informiert.

Amtsleitung

Bürgermeisteramt
Dezernat IV

gez.: Christiane Ehrhardt

gez.: Wilfried Hajek

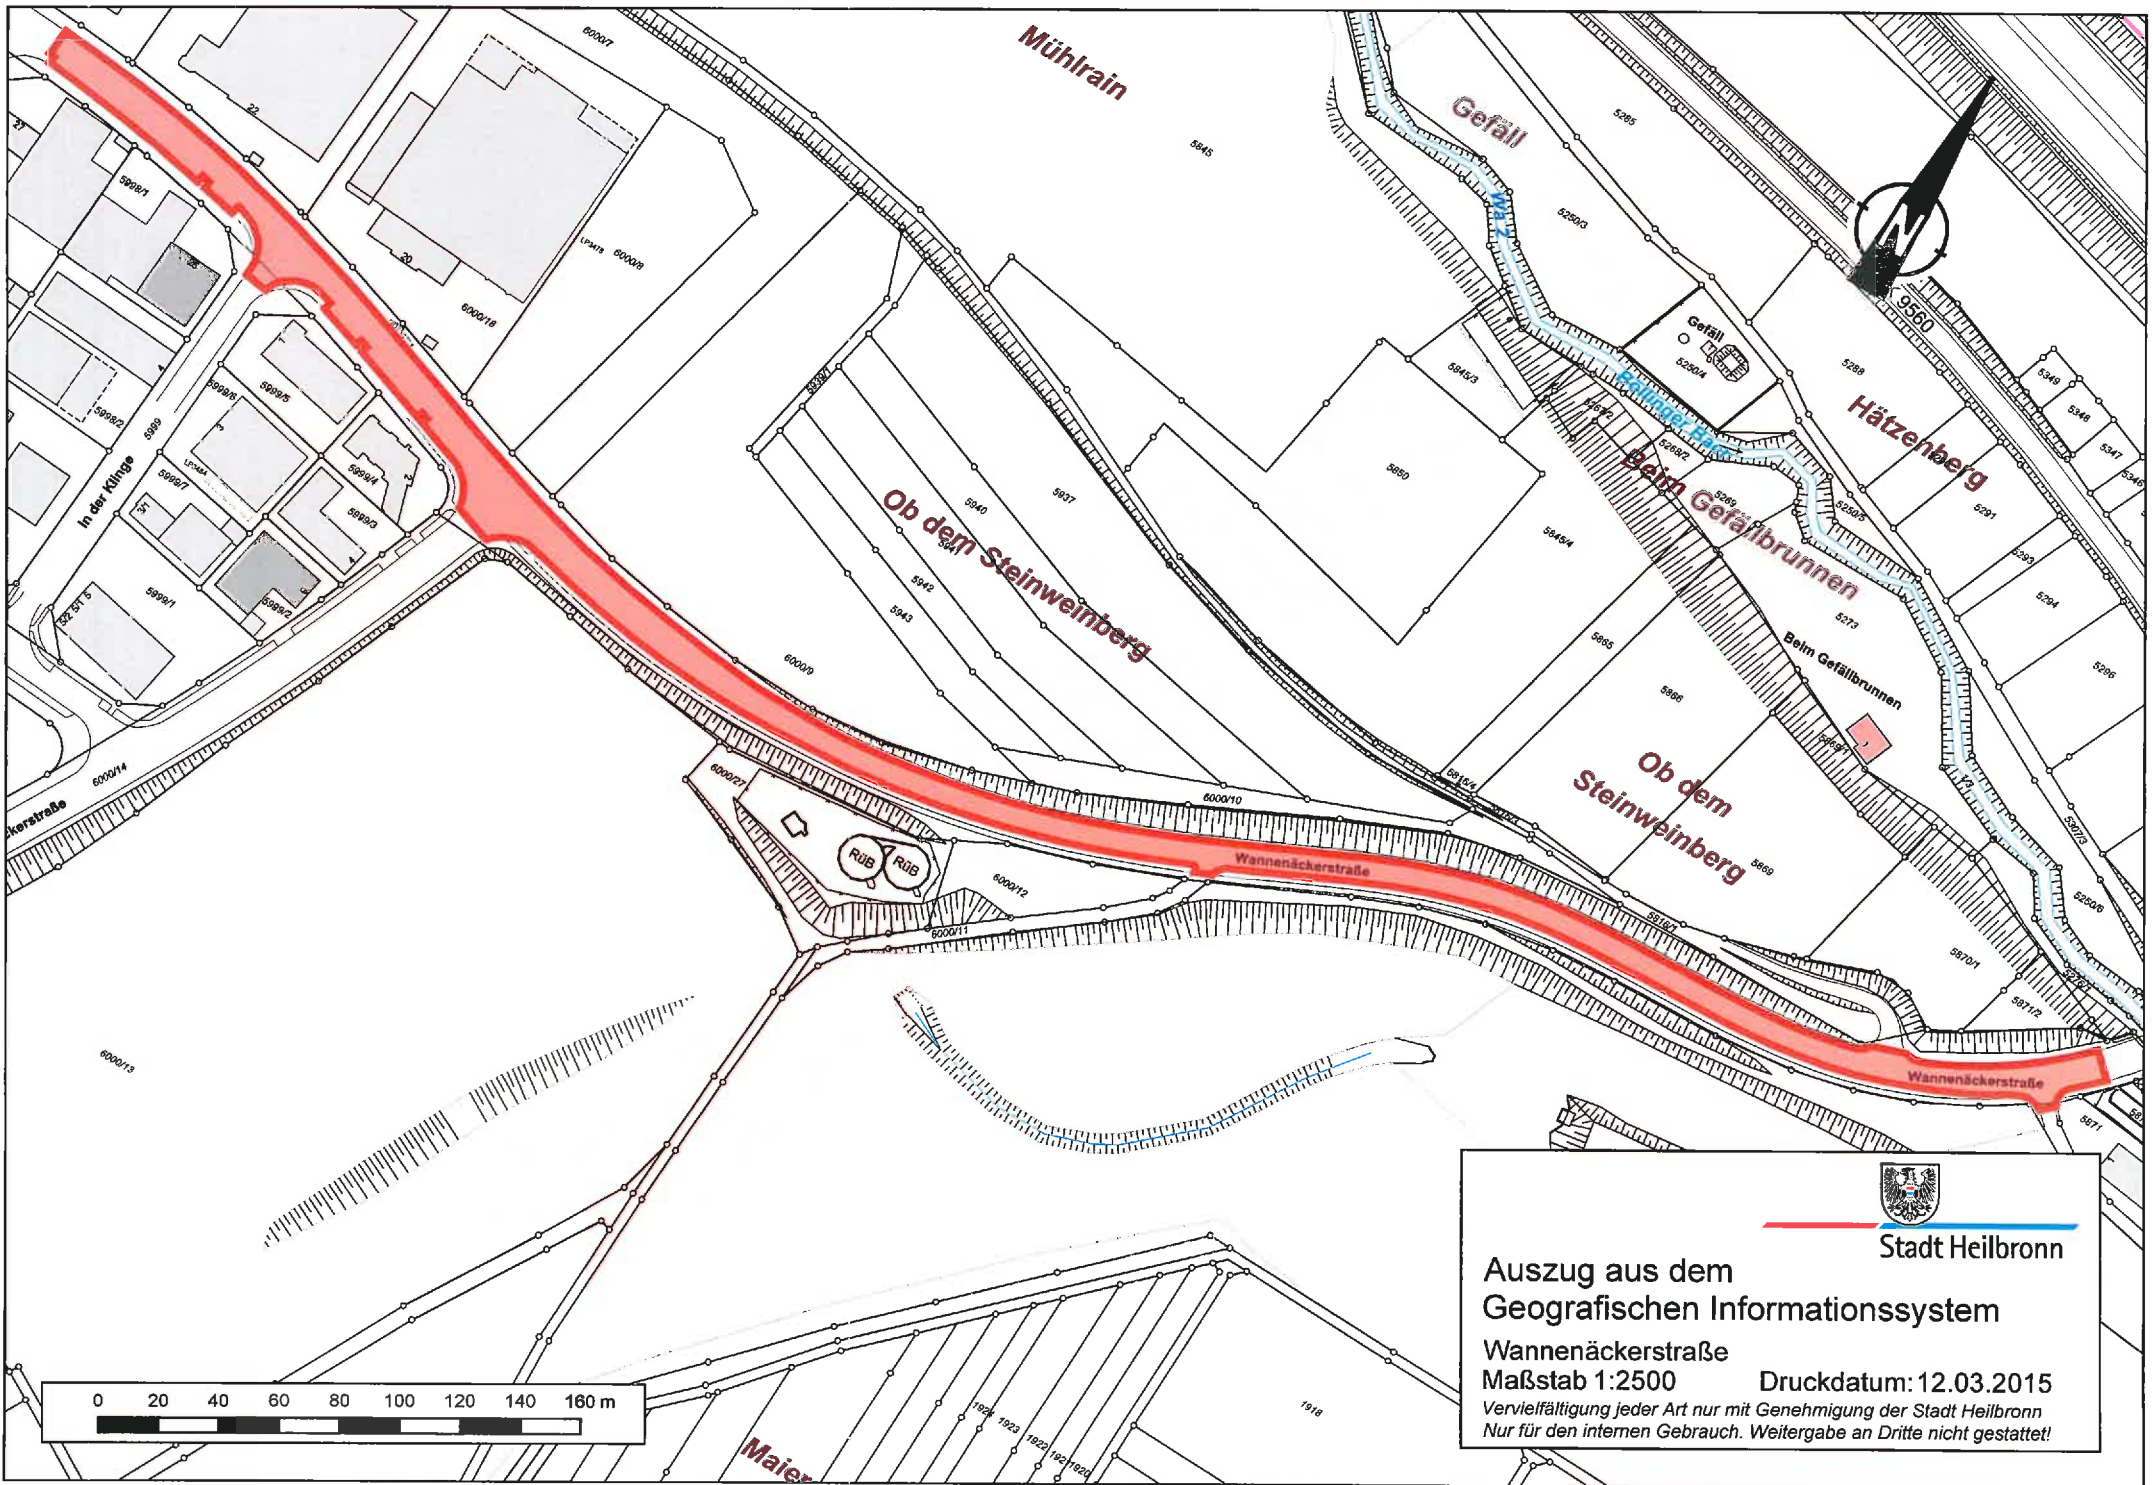

Mühlrain

Gefäll

Hätzenberg

Ob dem Steinweinberg

Ob dem Steinweinberg

Wannenäckerstraße

Stadt Heilbronn

Auszug aus dem Geografischen Informationssystem

Wannenäckerstraße
Maßstab 1:2500 Druckdatum: 12.03.2015

Vervielfältigung jeder Art nur mit Genehmigung der Stadt Heilbronn
Nur für den internen Gebrauch. Weitergabe an Dritte nicht gestattet!

