


Zeichenerklärung

	Fahrbahn Vollausbau: Asphalt		Hochbord
	Fahrbahn Teilausbau: Asphalt		Rundbord
	Gehweg Vollausbau Asphalt		Tiefbord
	Gehweg Vollausbau Pflaster		Sonderbord Bus
	Grünflächen		Blindenleiteinrichtung Rippenplatten
	Barrierefreier Ausstiegsbereich		Blindenleiteinrichtung Noppenplatten
	gepl. Baumstandort		Blindenleiteinrichtung Kontraststreifen

Leitungen

vorhanden	geplant	entfällt	Bezeichnung
			Regenwasserkanal und Schacht
			Abwasserkanal und Schacht
			Straßenablauf mit Anschluss
			Drainage
			Wasserleitung
			Niederdruckgasleitung
			Mittel- und Hochdruckgasleitung
			Telekommunikation Kabelkanal
			Telekommunikation Erdkabel
			Strom Kabelkanal
			Strom Erdkabel
			Beleuchtungskabel mit Leuchte
			Steuerkabel HVG/ SWH
			Steuerkabel für Signalanlage
			Lichtsignalanlage
			Fernheizkanal

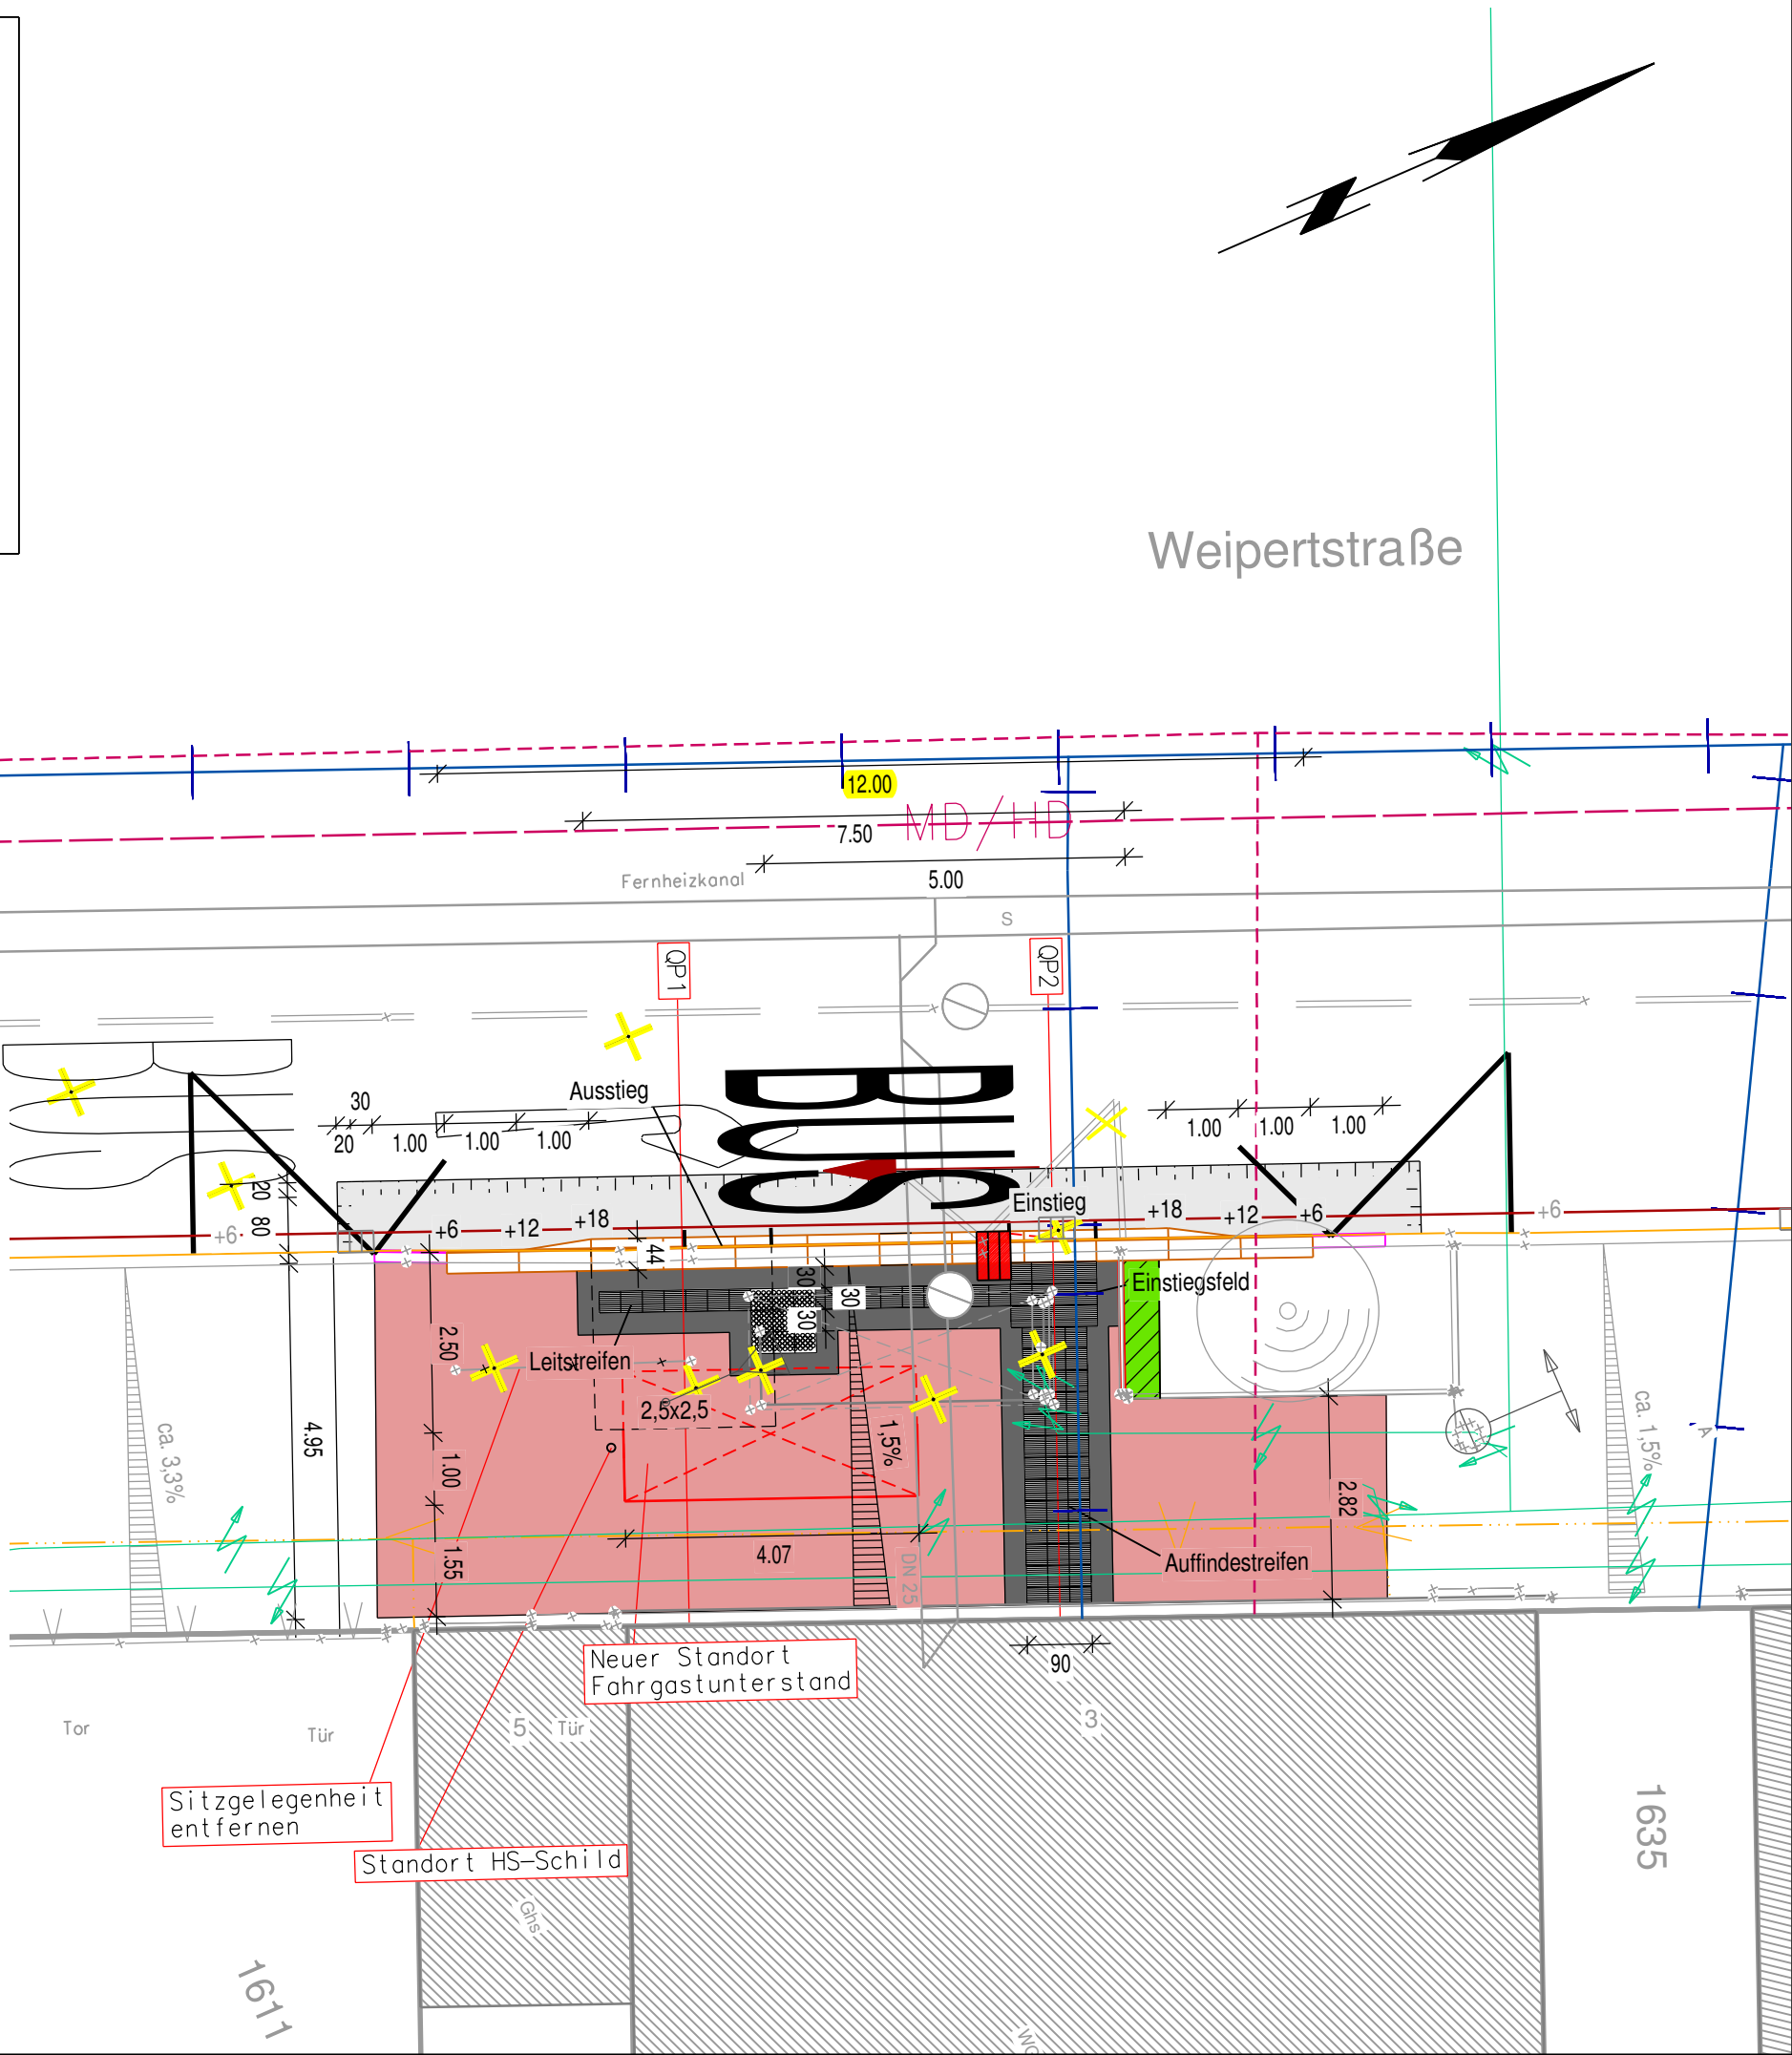

Index	Genehmigt AG	Verkehrsbehörde	Geprüft AG
-------	--------------	-----------------	------------

Index	Datum	Name	Änderungsbeschreibung
-------	-------	------	-----------------------

 WALTER Ingenieure TAUBERBISCHOFSEIM · OSTERBURKEN · HEILBRONN · TEUCHERN		Neckgartacher Straße 90 74080 Heilbronn Telefon: 07131 4 88 40-0 info-hn@walteringenieure.de www.walteringenieure.de	
Projekt Nr.: 02-3501	gezeichnet	Datum	Unterschrift
Datei: DEPSL310-01	bearbeitet	Juni/2025	Horch
Planfolge: 1. GVM_L__0 2. PEPSL__0 3.	4. 5. 6.	geprüft: 03. Juni 2025	Markus Schlegel

 Heilbronn			
Amt für Straßenwesen			
Projekt: Barrierefreier Um-/ Neubau von Bushaltestellen in Heilbronn			
Planbezeichnung: Lageplan-Straßenbau Haltestelle Industrieplatz Ost			
	Datum	Unterschrift	Leistungsphase: Entwurfsplanung
gezeichnet			Maßstab: 100 Lagesystem: GK Höhensystem: NN
bearbeitet			
geprüft			
Heilbronn,			Bauwerksnummer:
.....			Plannummer : 3.1