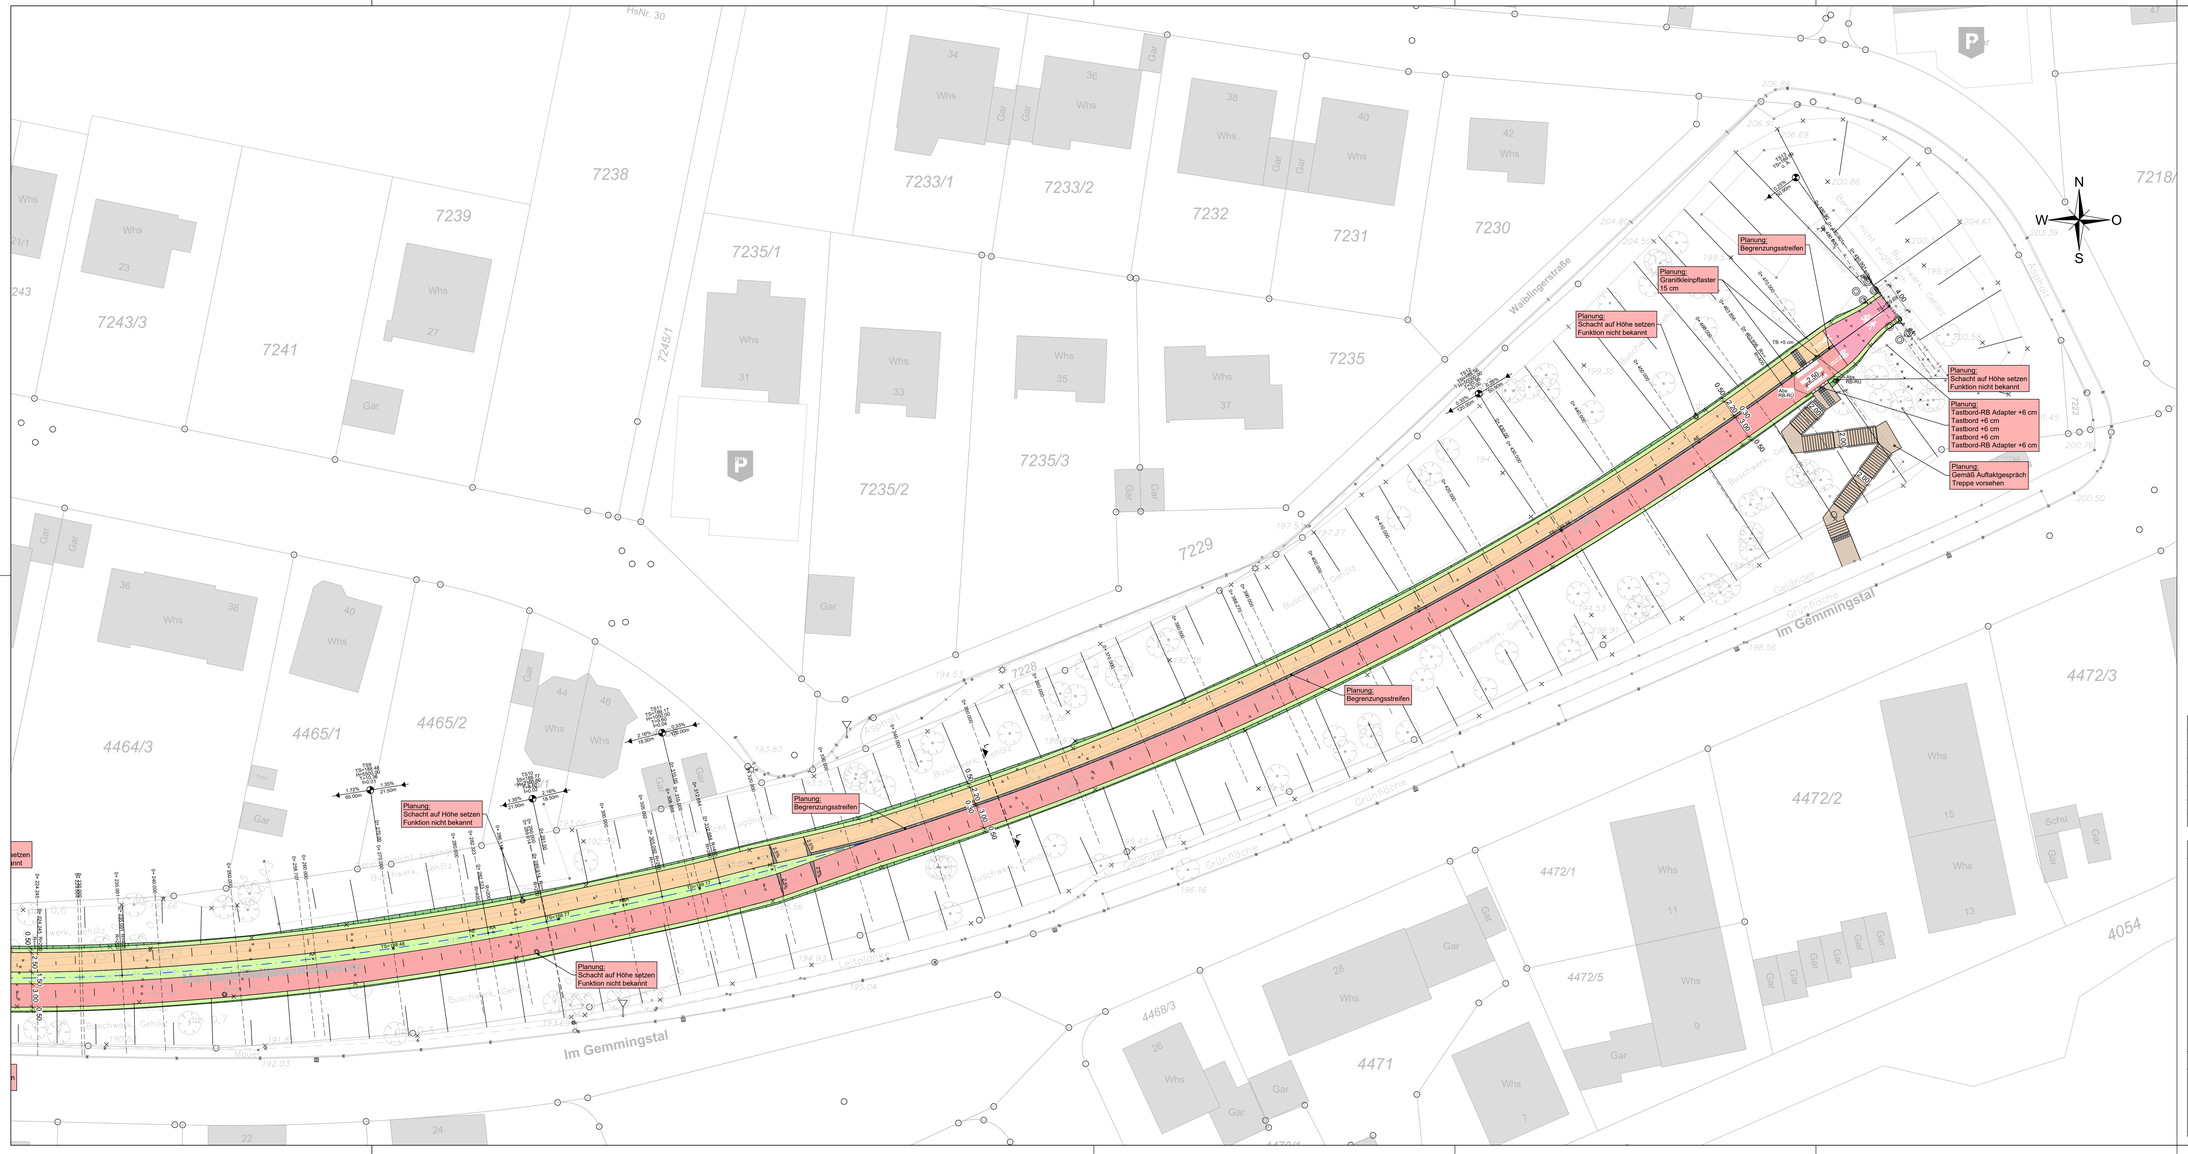

Index	Änderungsbezeichnung	Zeichnerk.	Plan erstell.	Datum

Fertigung	Leistungsphase	Projekt Nr.	Anlage
---	Entwurfsplanung	IB WI 32427	2.5

WILLAREDT INGENIEURE PartG mbB
Patrick Schmitt M.Sc. Bauliche Wissenschaften | Geo-Informatik
Beratung · Planung · Bauüberwachung
VBI
Kleines Feldsen 3
74889 Sinsheim
Telefon: 07261 / 685-0
Telefax: 07261 / 685-99
E-Mail: info@b-willaredt.de
Internet: www.ib-willaredt.de

Bauherr:

Stadt Heilbronn

HN Heilbronn

Projekt: Radweg Bottwarbahntrasse

Lageplan
Straßenbau
Achse_400 Teil 2

Gezeichnet	Geprüft	Maßstab	Papiergröße
Wieder	Missner	1 : 250	1320x594 (0.78 m²)

Für den Bauherrn

Für den Planer
WILLAREDT INGENIEURE PartG mbB
INGEBW

Sinsheim, den 19.08.2025

Layout: 1

Willaredt Ingenieure PartG mbB, Beratende Ingenieure für Bauwesen, Infrastrukturplanung und Umwelttechnik
Plotdatum: 2025/08/23