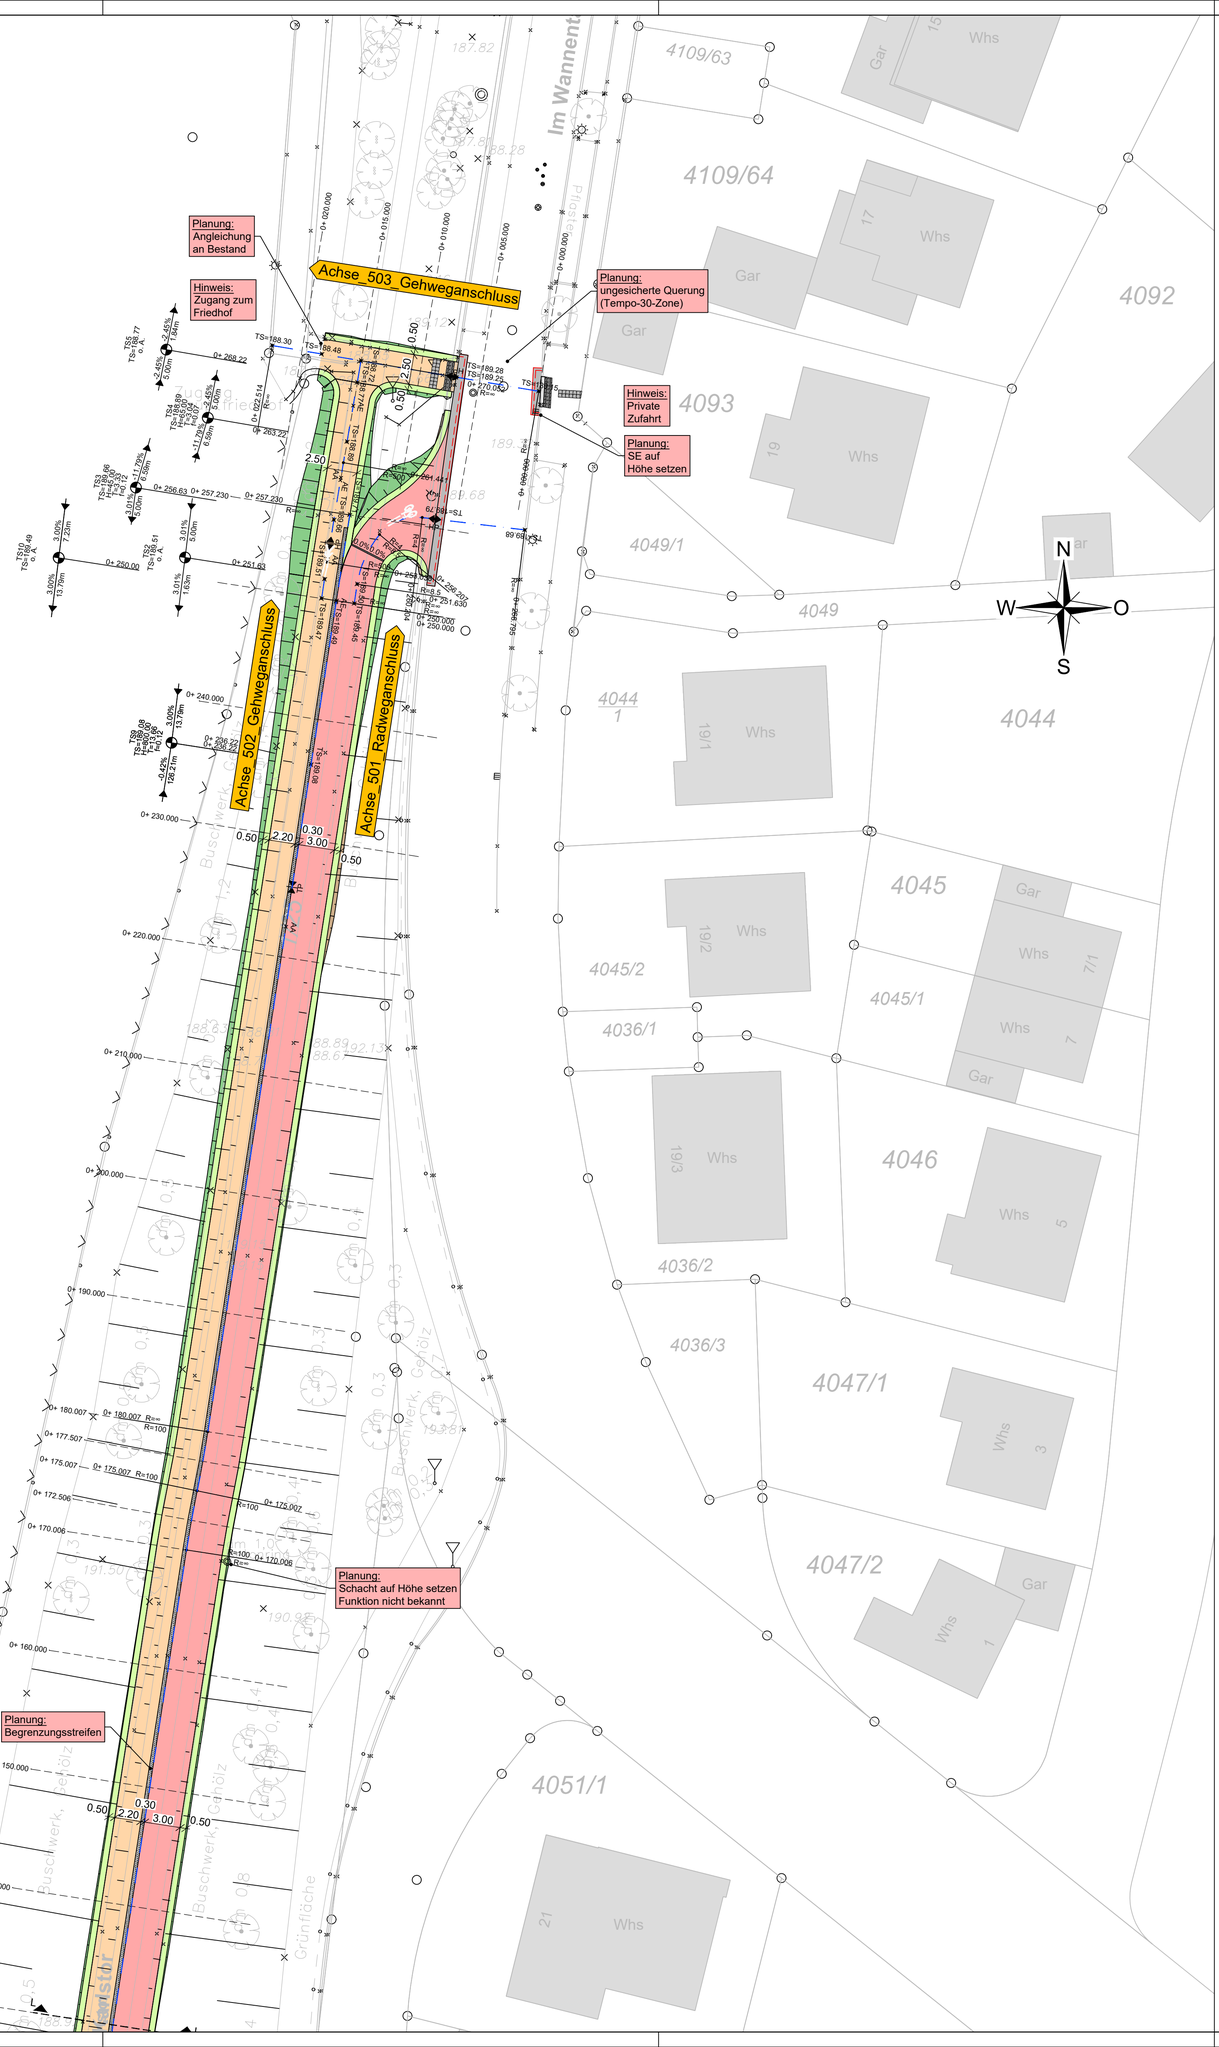

Index	Änderungsbeschreibung	Sachbearb.	Plan erstellt	Datum

Fertigung	Leistungsphase	Projekt Nr.	Anlage
---	Entwurfsplanung	IB WI 32427	2.7

WILLAREDT INGENIEURE PartG mbB
Beratende Ingenieure für Bauwesen, Infrastrukturplanung und Umwelttechnik
Beratung · Planung · Bauüberwachung
VBI
Kleines Feldlein 3
74889 Sinsheim
Telefon: 07261 / 6850
Telefax: 07261 / 68599
E-Mail: info@ib-willaredt.de
Internet: www.ib-willaredt.de

Bauherr:

Stadt Heilbronn H N Heilbronn

Projekt: Radweg Bottwarbahntrasse

Lageplan
Straßenbau
Achse_500 Teil 2

Bearbeitet/Gezeichnet	Kontrolliert	Maßstab	Planformat
Wieder	Missner	1 : 250	858x682 (0.58 m²)

Für den Bauherrn

Für den Planer
WILLAREDT INGENIEURE PartG mbB
INGBW

Sinsheim, den 19.08.2025

© Willaredt Ingenieure PartG mbB. Beratende Ingenieure für Bauwesen, Infrastrukturplanung und Umwelttechnik
Ploddatum: 2025/09/23

Layout: ---
Plandateiname: I:\Auftraggeber\Stadt Heilbronn\Radweg Bottwarbahntrasse\2.Entwurf\Auto-Cad\Plan\Lageplan\E-Lageplan.dwg