## Regelquerschnitt A-A
**Achse_102_Gehweganschluss**
**Station 0+008.787**
**Achse_101_Radweganschluss**
**Station 0+005.818**




**Asphaltaufbau Gehweg**
3 cm Asphaltdeckschicht AC 5 DL 70/100
8 cm Asphalttragschicht AC 32 TM 70/100
15 cm Schottertragschicht 0/45mm
**26 cm Gesamtaufbau**

**Asphaltaufbau Radweg**
3 cm Asphaltdeckschicht AC 5 DL 70/100
8 cm Asphalttragschicht AC 32 TM 70/100
15 cm Schottertragschicht 0/45mm
**26 cm Gesamtaufbau**

## Regelquerschnitt B-B
**Achse_100**
**Station 0+100.000**

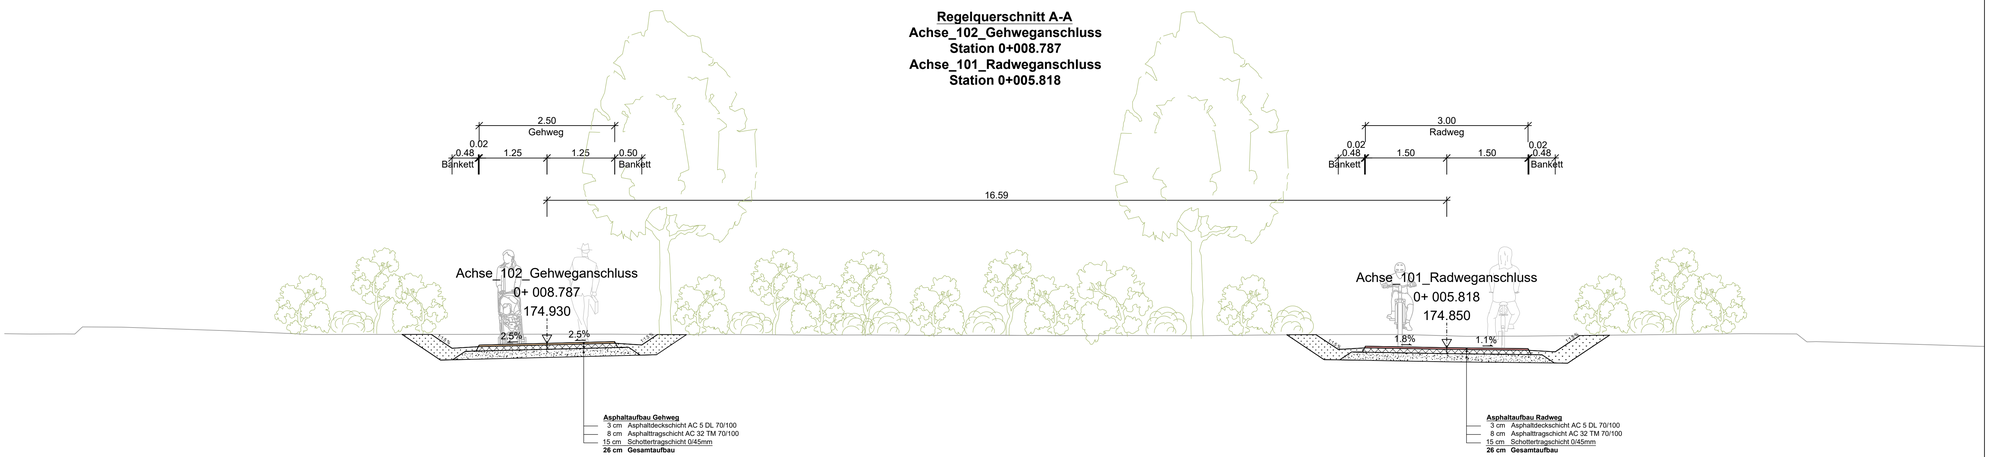


**Asphaltaufbau Gehweg**
3 cm Asphaltdeckschicht AC 5 DL 70/100
8 cm Asphalttragschicht AC 32 TM 70/100
15 cm Schottertragschicht 0/45mm
**26 cm Gesamtaufbau**

**Asphaltaufbau Radweg**
3 cm Asphaltdeckschicht AC 5 DL 70/100
8 cm Asphalttragschicht AC 32 TM 70/100
15 cm Schottertragschicht 0/45mm
**26 cm Gesamtaufbau**

## Regelquerschnitt C-C
**Achse_150**
**Station 0+171.377**

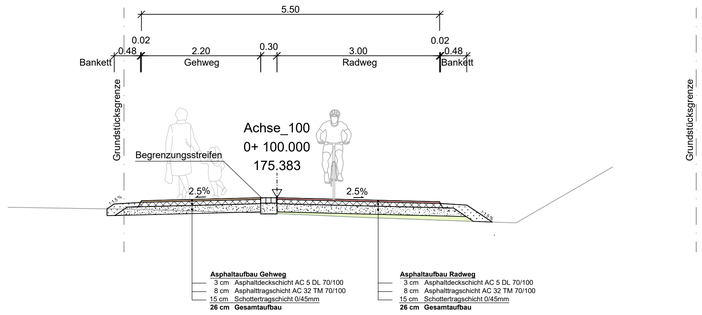


**Asphaltaufbau Gehweg**
3 cm Asphaltdeckschicht AC 5 DL 70/100
8 cm Asphalttragschicht AC 32 TM 70/100
15 cm Schottertragschicht 0/45mm
**26 cm Gesamtaufbau**

**Asphaltaufbau Radweg**
3 cm Asphaltdeckschicht AC 5 DL 70/100
8 cm Asphalttragschicht AC 32 TM 70/100
15 cm Schottertragschicht 0/45mm
**26 cm Gesamtaufbau**

## Regelquerschnitt D-D
**Achse_150**
**Station 0+220.000**

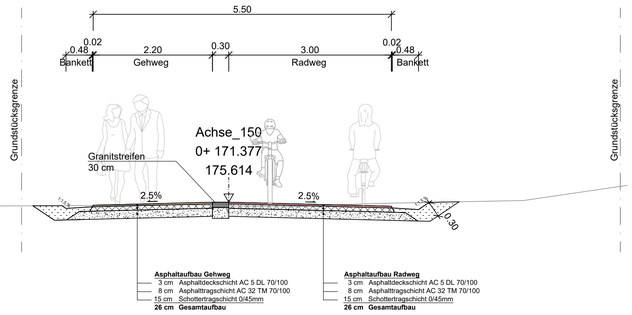


**Asphaltaufbau Gehweg**
3 cm Asphaltdeckschicht AC 5 DL 70/100
8 cm Asphalttragschicht AC 32 TM 70/100
15 cm Schottertragschicht 0/45mm
**26 cm Gesamtaufbau**

**Asphaltaufbau Radweg**
3 cm Asphaltdeckschicht AC 5 DL 70/100
8 cm Asphalttragschicht AC 32 TM 70/100
15 cm Schottertragschicht 0/45mm
**26 cm Gesamtaufbau**

## Regelquerschnitt E-E
**Achse_200**
**Station 0+330.000**

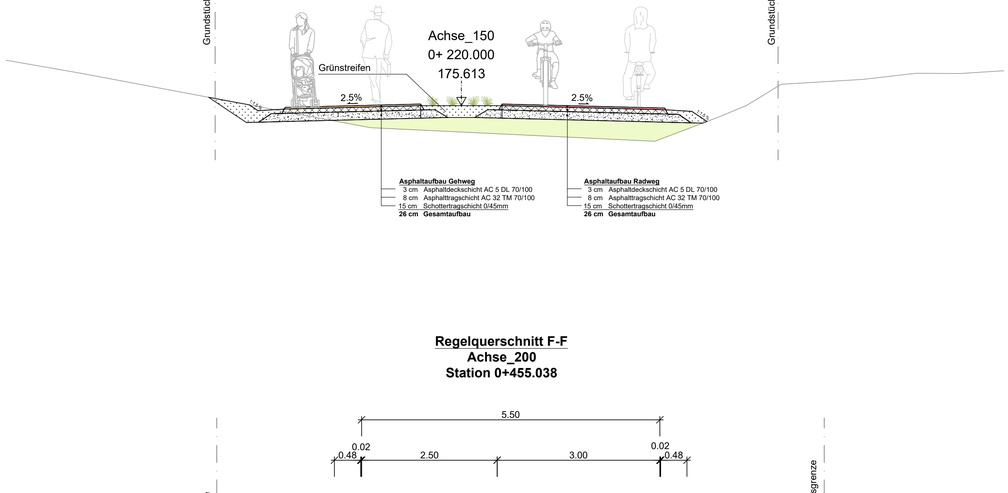


**Asphaltaufbau Gehweg**
3 cm Asphaltdeckschicht AC 5 DL 70/100
8 cm Asphalttragschicht AC 32 TM 70/100
15 cm Schottertragschicht 0/45mm
**26 cm Gesamtaufbau**

**Asphaltaufbau Radweg**
3 cm Asphaltdeckschicht AC 5 DL 70/100
8 cm Asphalttragschicht AC 32 TM 70/100
15 cm Schottertragschicht 0/45mm
**26 cm Gesamtaufbau**

## Regelquerschnitt F-F
**Achse_200**
**Station 0+455.038**

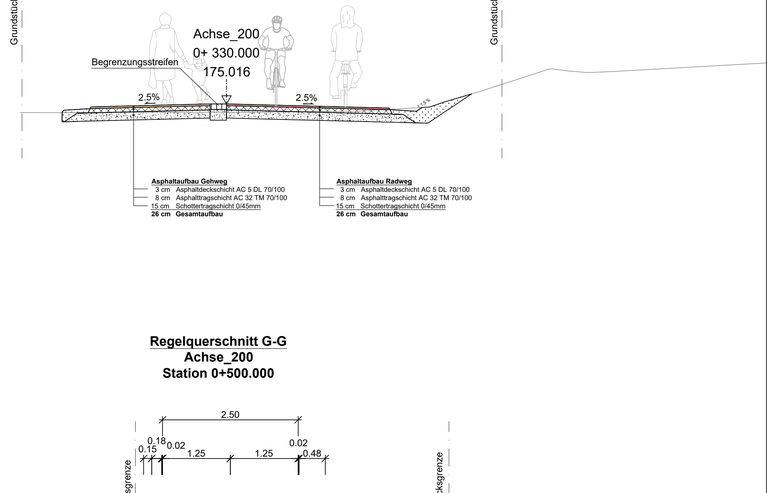


**Asphaltaufbau Gehweg**
3 cm Asphaltdeckschicht AC 5 DL 70/100
8 cm Asphalttragschicht AC 32 TM 70/100
15 cm Schottertragschicht 0/45mm
**26 cm Gesamtaufbau**

**Asphaltaufbau Radweg**
3 cm Asphaltdeckschicht AC 5 DL 70/100
8 cm Asphalttragschicht AC 32 TM 70/100
15 cm Schottertragschicht 0/45mm
**26 cm Gesamtaufbau**

## Regelquerschnitt G-G
**Achse_200**
**Station 0+500.000**




**Asphaltaufbau Radweg/Gehweg**
3 cm Asphaltdeckschicht AC 5 DL 70/100
8 cm Asphalttragschicht AC 32 TM 70/100
15 cm Schottertragschicht 0/45mm
**26 cm Gesamtaufbau**

| Index | Änderungsbeschreibung | Sachbearb. | Plan erstellt | Datum |
|---|---|---|---|---|
| | | | | |

| Fertigung | Leistungsphase | Projekt Nr. | Anlage |
|---|---|---|---|
| --- | Entwurfsplanung | IB WI 32427 | 2.1 |


WILLAREDT INGENIEURE PartG mbB
Beratende Ingenieure für Bauwesen, Infrastrukturplanung und Umwelttechnik
Beratung · Planung · Bauüberwachung
VBI
Kleines Feldlein 3
74889 Sinsheim
Telefon: 07261 / 685-0
Telefax: 07261 / 685-99
E-Mail: info@ib-willaredt.de
Internet: www.ib-willaredt.de


Bauherr:
**Stadt Heilbronn** H N Heilbronn

Projekt: Radweg Bottwarbahntrasse

Regelquerschnitte A-A bis G-G

| Sachbearbeiter | Plan erstellt | Maßstab | Plangröße |
|---|---|---|---|
| Wieder | Missner | 1 : 50 | 950x786 (0.75 m²) |

Für den Bauherrn

Für den Planer
WILLAREDT INGENIEURE PartG mbB
ING BW

Sinsheim, den 24.09.2025

Layout: ---


Willaredt Ingenieure PartG mbB, Beratende Ingenieure für Bauwesen, Infrastrukturplanung und Umwelttechnik
Plotdatum: 2025/09/25



I:\Auftraggeber\Stadt Heilbronn\Radweg Bottwarbahntrasse\2 Entwurf\Auto-Cad\Plan\Regelquerschnitte\E-RQ.dwg