


# Mehrfachbeauftragung Sanierung Kinderspielplatz und Grünanlage Alter Friedhof Böckingen - Realisierungsteil

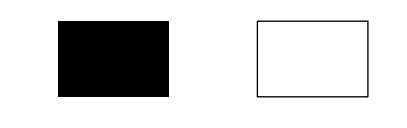


**NEUER "ALTER FRIEDHOF BÖCKINGEN"**  
 Der Alte Friedhof Böckingen wurde im Jahre 1905 aufgelassen. Die damalige Überplanung ist mit dem eindeutigen Erschließungssystem und der Einbindung der malerischen Pankratiuskirche sowie der Bepflanzung mit Einzelgehölzen und randlichen Kulissen im Sinne des Landschaftsgartens deutlich sichtbar.  
 Der vorliegende Entwurf knüpft an dieses erfolgreiche Gestaltungsprinzip und dessen Denkmalwert an. Das vorhandene **geschwungene Wegesystem** soll **erneuert** und im Süden zum **Kirchplatz** über einen **warmen Beigeton** ersetzt werden. Die **städtetypische Setzung eines Baumdachs** lindet das bestehende Blumenrondell vor der Kirche ein, verknüpft die Kirche und das Bürgerhaus der 70er-Jahre mit dem Parkraum und kündigt diesen an.

**WEGESYSTEM**  
 Der **selbstverständliche Rundweg** aus dem Bestand wird in seiner Führung gering angepasst und ertüchtigt. Dabei sollen die heterogenen Farbigkeiten und Bodenbeläge durch einen wassergebundenen Wegebelag in einem warmen Beigeton ersetzt werden, der im Rampenbereich im Norden zur Blumhardtstraße durch eine Asphaltdecke mit Splittbeschichtung in gleicher Farbigkeit ergänzt wird. Über den Weg durchquert man die grüne **Ruhezone Böckingens** und gelangt so zu allen wichtigen Parkbereichen. Die weiteren Treppenzugänge im Osten und Norden sowie die barrierearme Rampe zur Blumhardtstraße werden im Hinblick auf die **Verbindung zum zukünftigen Grünzug Bahnhafen Süd** erneuert.

**SPIELBEREICH**  
 Der im Park **bereits richtig vertortete Spielbereich** wird durch die Neugestaltung für alle Altersklassen aufgewertet. Wie einzelne Trauben ergeben die funktional unterschiedlich bespielten Teilflächen ein Ganzes. Betritt man den **Alten Friedhof im Nord-Westen** von der Blumhardtstraße über die Treppe so wird man über einen **offenen Platz** willkommen heißen. Räder und Scooter können hier abgestellt werden. Ein **Trinkbrunnen** ist ebenfalls vorgesehen. In unmittelbarer Nähe sind **Tischtennisplatten** und eine **Lümmellecke** zu finden. Der **Sand-Matsch-Bereich** mit **Wasseraufzug zum „Stauen und Fließen“** wird über eine manuelle Wasserpumpe gespeist. Eine **Rutsche** erweitert das Spielangebot in diesem Kreis. Dem gegenüber liegt der **Sand-Matsch-Bereich** für die Kleineren mit **Matschschüssel, Wasserpumpe und Sandelpodest**, die mit dem Rollstuhl ebenfalls anfahrbar sind. In der Mitte wird der beliebte **Selzikus** erhalten und additiv mit einem Spielband ergänzt. Das über Kopf **geschwungene Spielband** aus Rundstahl in Farbe erweitert mit angehängten Seilen, Sitzellern, Tauen und Griffen das **Kletterangebot** und fördert spielerisch die Motorik. Das Band endet mit **Schaukeln**, die zum gemeinsamen Schaukeln mit Blick in den Park einladen. Alle Spielreize sind über den außen anliegenden Pflasterbelag zugänglich. Auch finden sich **Sitzgelegenheiten** am Rand oder Picknickbänke in der Mitte wieder.



Blick zum Spielbereich

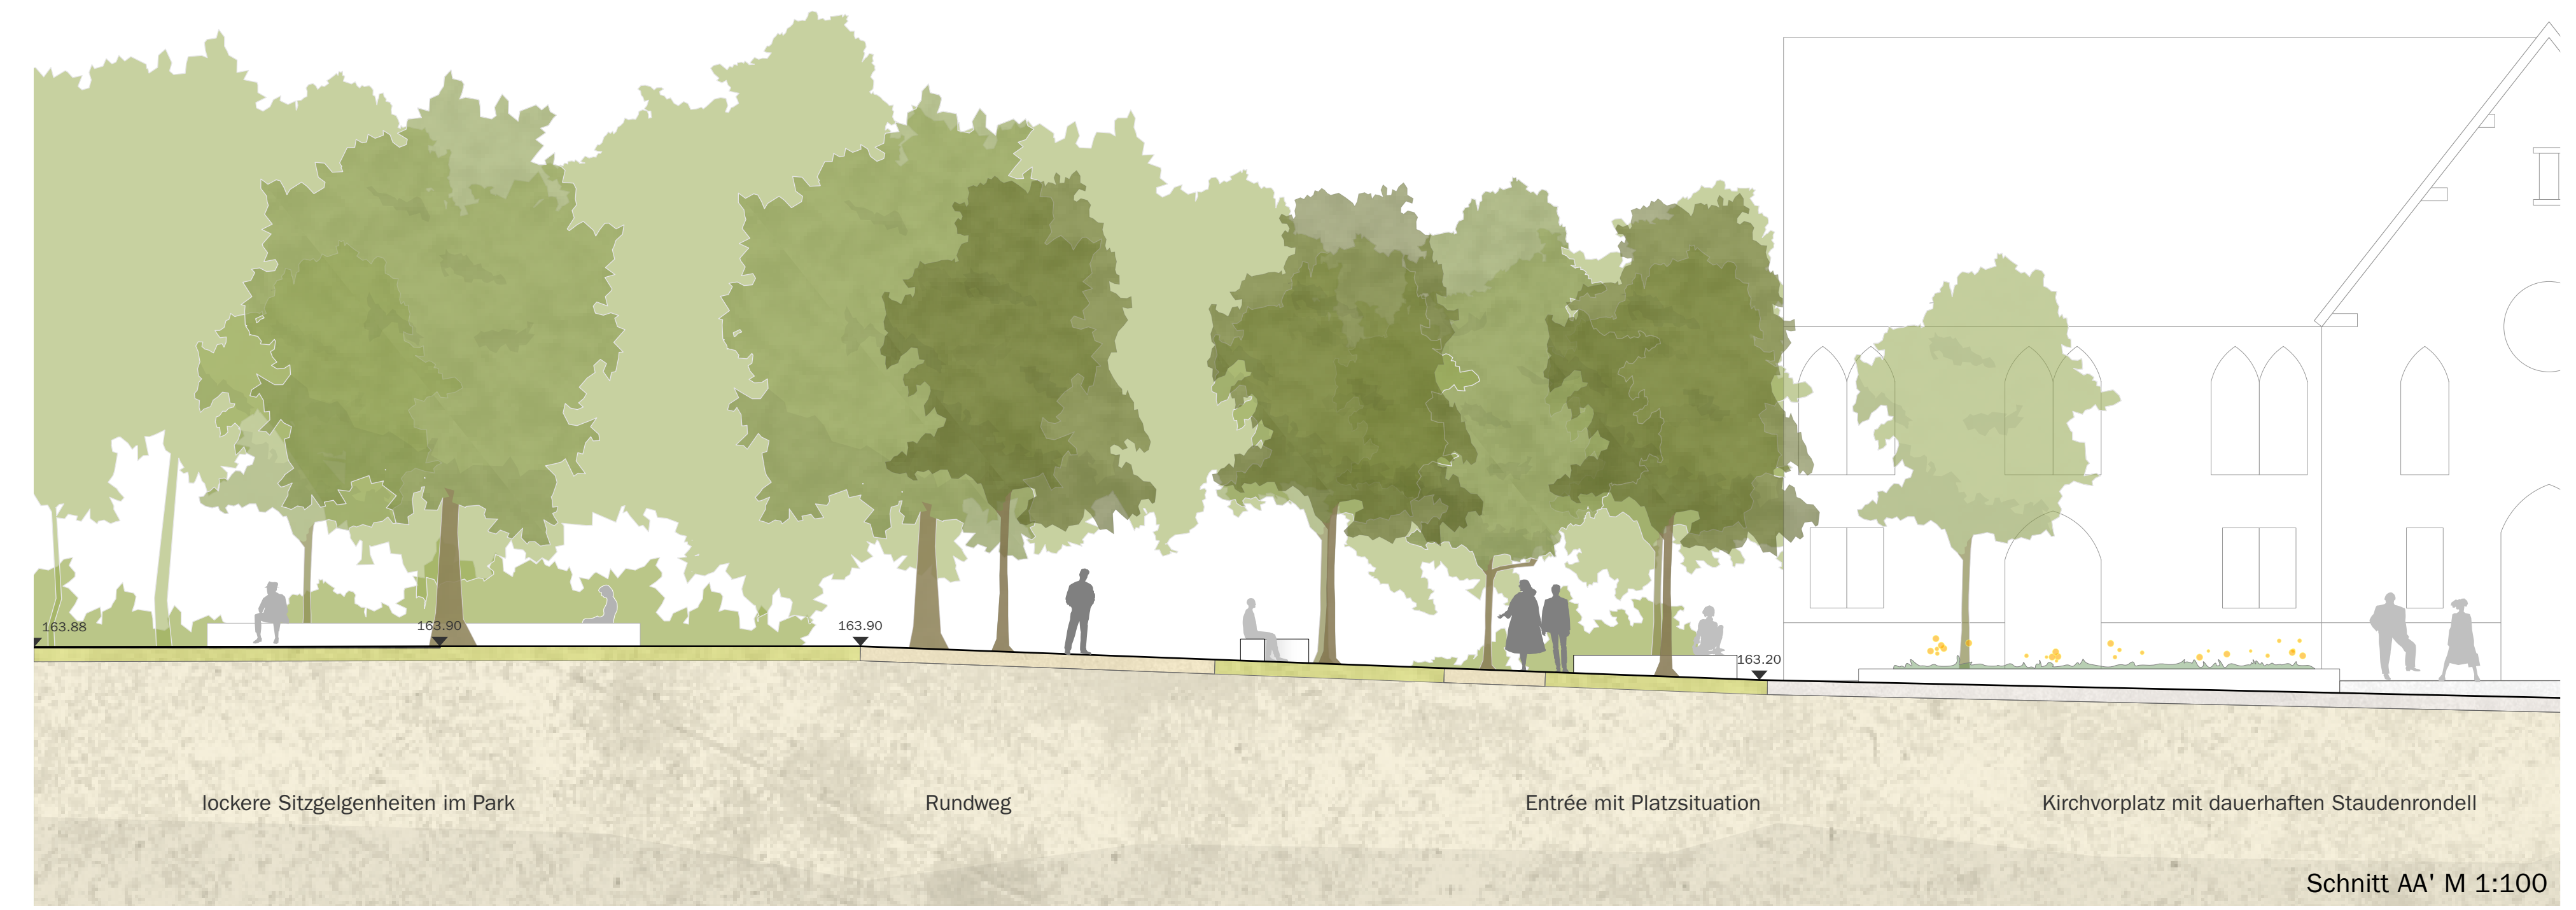

Schnitt AA' M 1:100



Schnitt BB' M 1:100



Schnitt CC' M 1:100