



SATZUNG

HEILBRONN - BÖCKINGEN


**ZUR TEILAUFBEBUNG DER
ERHALTUNGSSATZUNG
ALT-BÖCKINGEN VII**

LAGEPLAN ZUM SATZUNGSBESCHLUSS

M 1:500



Bearbeiter: 63.3 vFr/el

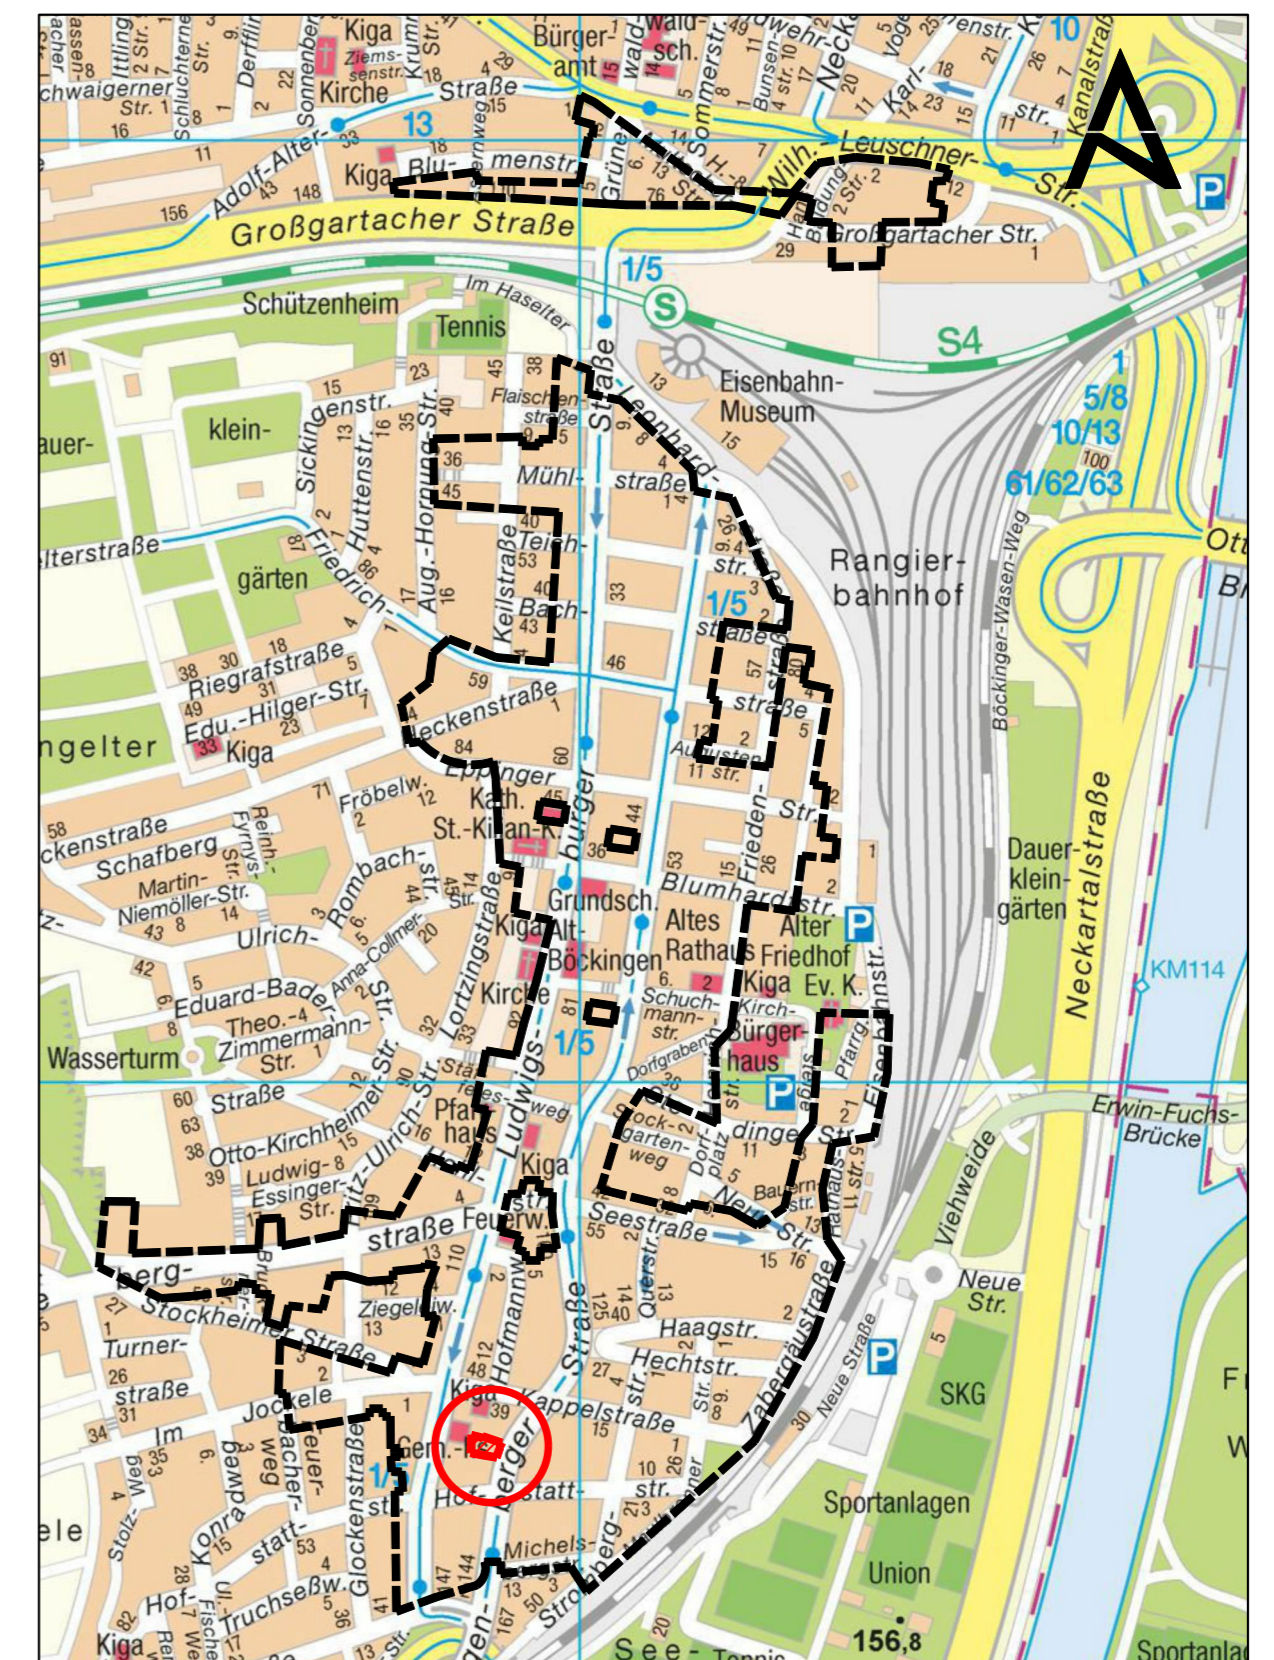


Kartengrundlage: Vermessungs- und Katasteramt

- bisheriger Geltungsbereich der Erhaltungssatzung Alt-Böckingen
- Geltungsbereich der Teilaufhebungssatzung

HEILBRONN, DEN 19.03.2026

PLANUNGS- UND BAURECHTSAMT

i. V. Schoch

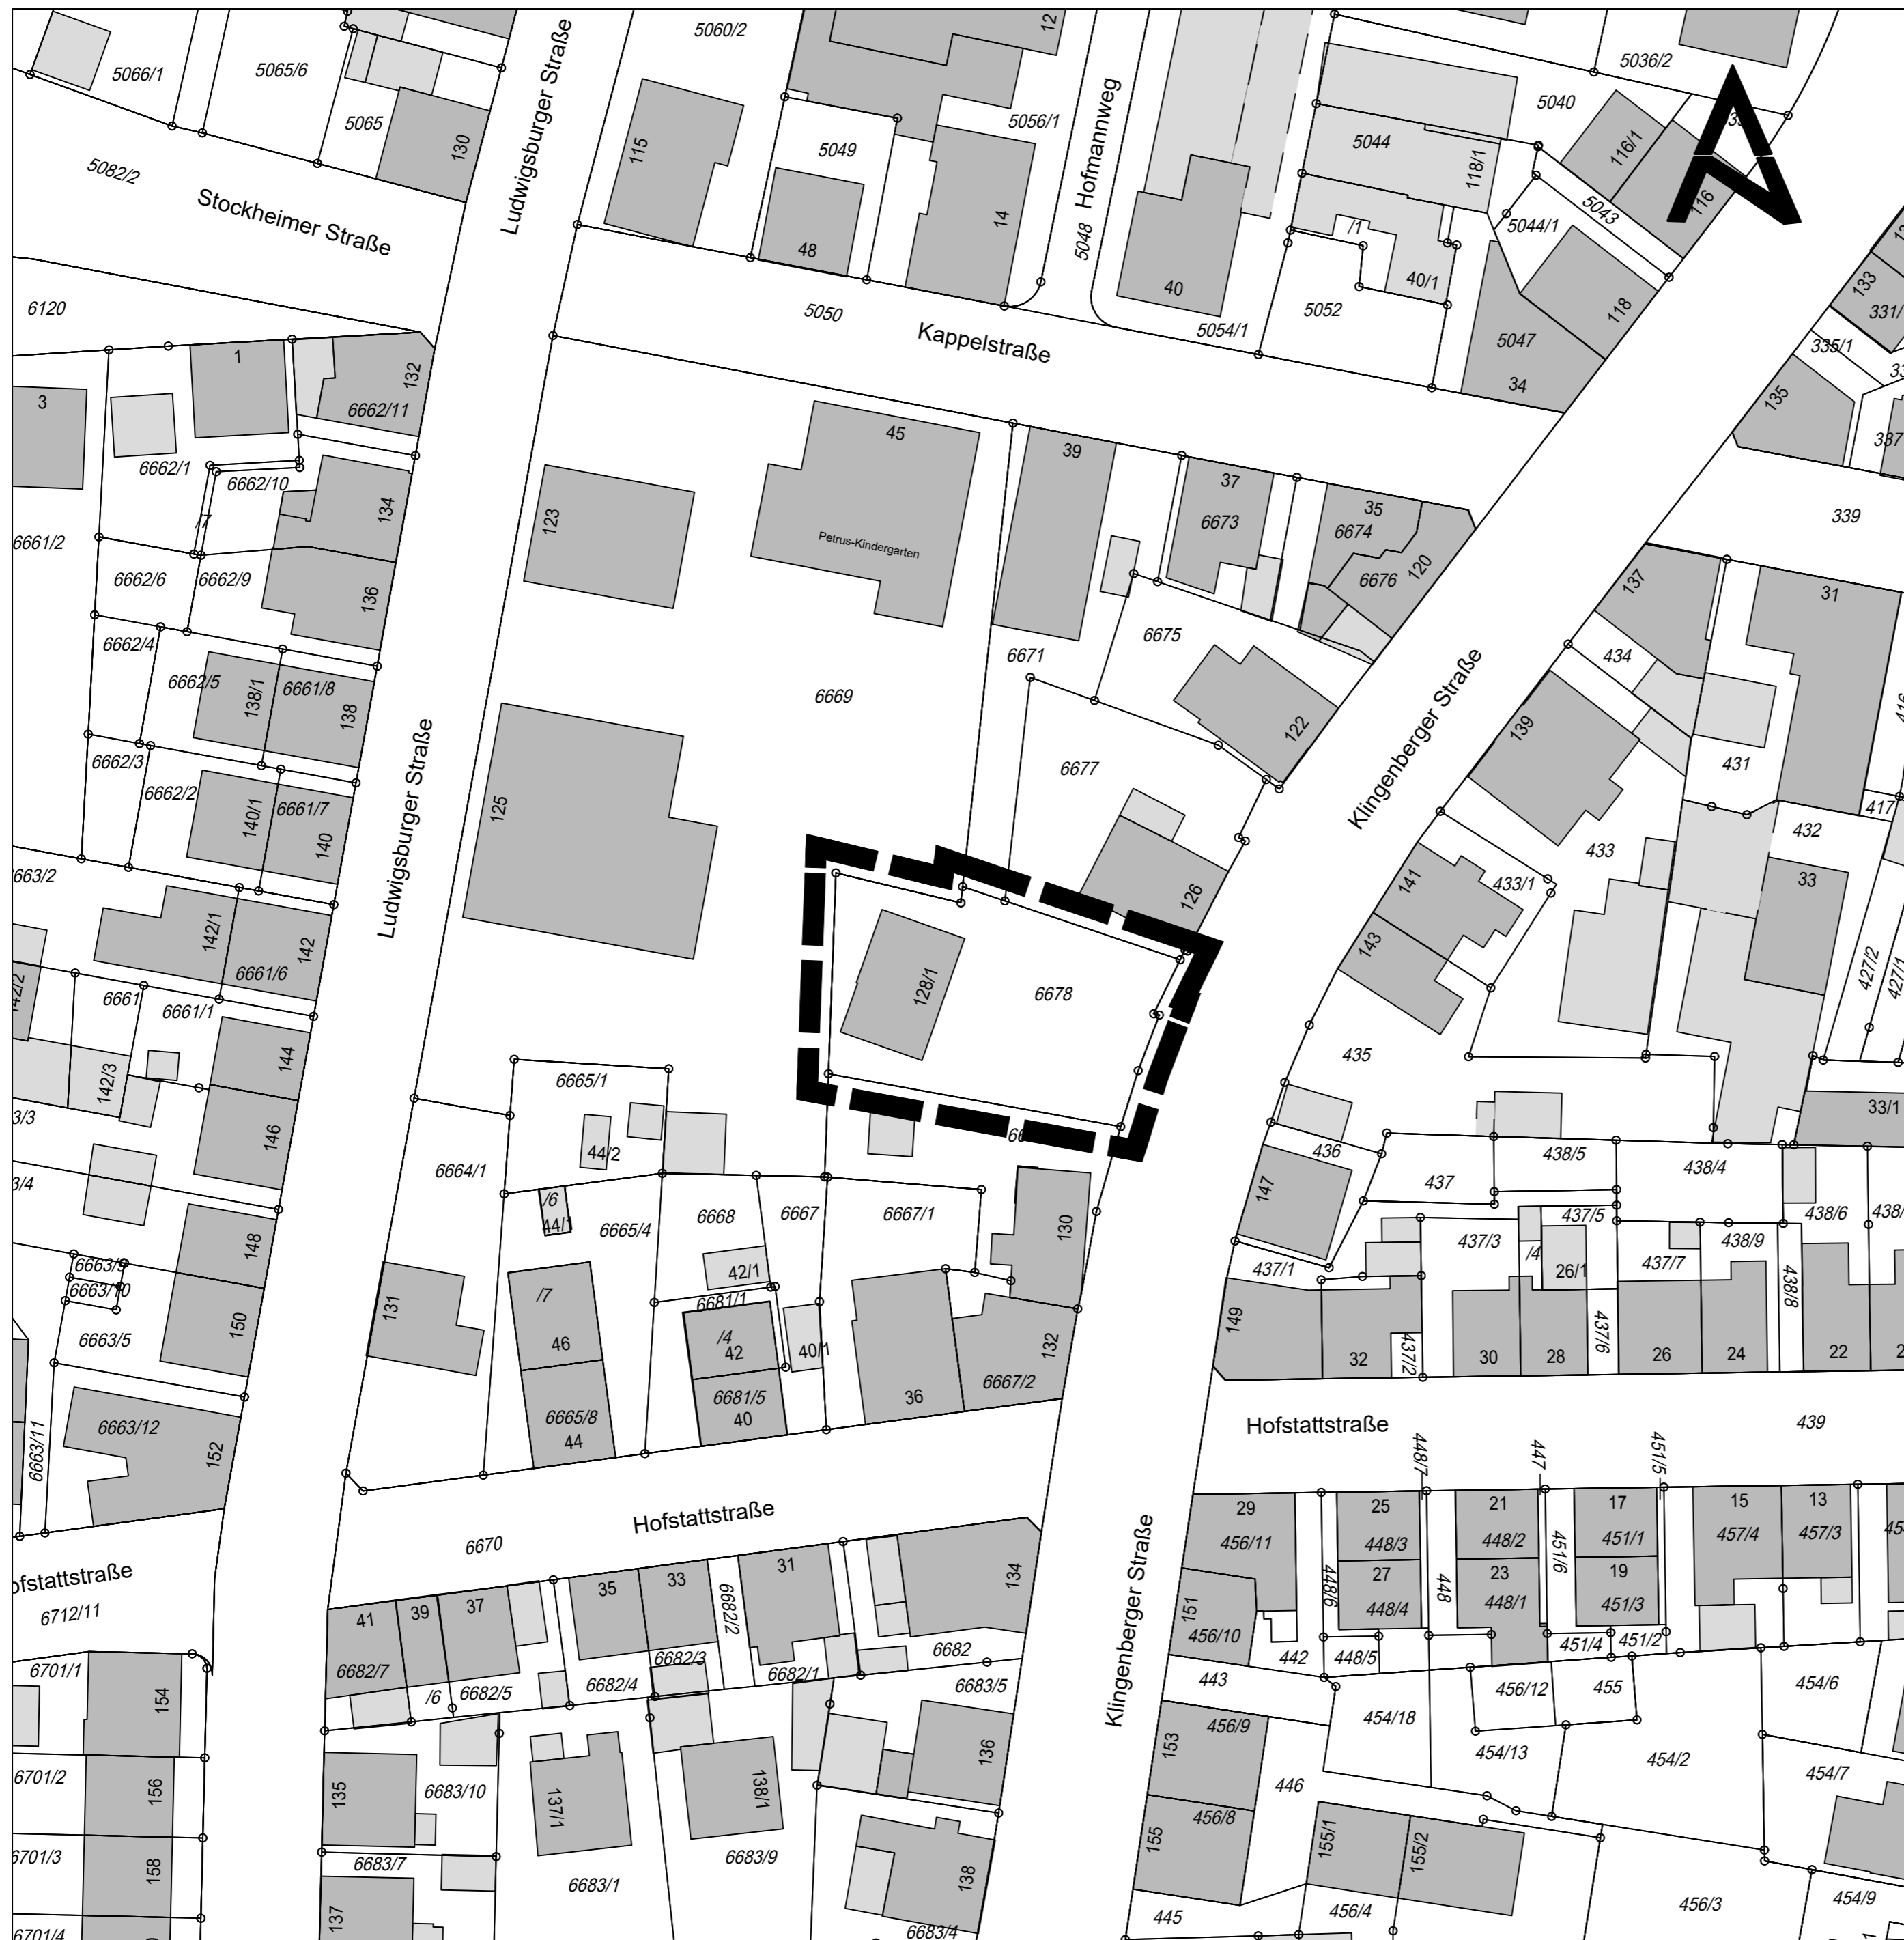

ZEICHENERKLÄRUNG

Geltungsbereich der Teilaufhebungssatzung

UMSCHREIBUNG

Flurstück 6678 in Heilbronn-Böckingen

SATZUNGSTEXT

Es gilt der separate Satzungstext des Planungs- und Baurechtsamts vom 19.03.2026.