



Neubau Diakoniestation und KiTa

Ludwigsburger Str. 125, 74080 Heilbronn-Böckingen | Flur 6669 + 6678

Auftraggeber | Bauherr

Evangelische Kirchengemeinde Böckingen-Klingenberg
Ziemssenstr. 5, 74080 Böckingen

Lageplan

Entwurf

1:500

Datum | Dokument-Nr.

09.01.2026
2315 A-3-LA-01_V10

Vorabzug


Architekt Weinreich Part mbB

Gellmersbacher Str. 2 | 74172 Neckarsulm
07139 - 4532 00 | info@architekt-weinreich.de


Kappelstraße

Klingenberger Straße

Ludwigsburger Straße

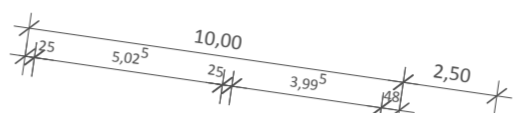

Brandschutzanmerkungen sind dem separaten Brandschutz-Konzept zu entnehmen

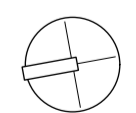

Neubau Diakoniestation und KiTa

Ludwigsburger Str. 125, 74080 Heilbronn-Böckingen | Flur 6669 + 6678

Auftraggeber | Bauherr

Evangelische Kirchengemeinde Böckingen-Klingenberg
Ziemsenstr. 5, 74080 Böckingen

Untergeschoss

Entwurf 1:200

Datum | Dokument-Nr.

09.01.2026
2315 A-3-GR-UG_V10 **Vorabzug**

Architekt Weinreich Part mbB
Gellmersbacher Str. 2 | 74172 Neckarsulm
07139 - 4532 00 | info@architekt-weinreich.de

Kappelstraße

Klingenberger Straße

Ludwigsburger Straße



Neubau Diakoniestation und KiTa

Ludwigsburger Str. 125, 74080 Heilbronn-Böckingen | Flur 6669 + 6678

Auftraggeber | Bauherr
Evangelische Kirchengemeinde Böckingen-Klingenberg
Ziemsenstr. 5, 74080 Böckingen


Erdgeschoss

Entwurf 1:200

Datum | Dokument-Nr.
09.01.2026
2315 A-3-GR-EG_V10 **Vorabzug**

Architekt Weinreich Part mbB
Gellmersbacher Str. 2 | 74172 Neckarsulm
07139 - 4532 00 | info@architekt-weinreich.de

Brandschutzanmerkungen sind dem separaten Brandschutz-Konzept zu entnehmen

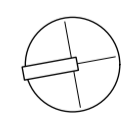

Kappelstraße

Klingenberger Straße

Ludwigsburger Straße



Neubau Diakoniestation und KiTa

Ludwigsburger Str. 125, 74080 Heilbronn-Böckingen | Flur 6669 + 6678

Auftraggeber | Bauherr
Evangelische Kirchengemeinde Böckingen-Klingenberg
Ziemsenstr. 5, 74080 Böckingen

Obergeschoss

Entwurf 1:200

Datum | Dokument-Nr.
09.01.2026 **Vorabzug**
2315 A-3-GR-OG_V10

Architekt Weinreich Part mbB
Gellmersbacher Str. 2 | 74172 Neckarsulm
07139 - 4532 00 | info@architekt-weinreich.de


Kappelstraße

Klingenberger Straße

Ludwigsburger Straße



Brandschutzanmerkungen sind dem separaten Brandschutz-Konzept zu entnehmen

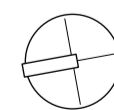

Neubau Diakoniestation und KiTa

Ludwigsburger Str. 125, 74080 Heilbronn-Böckingen | Flur 6669 + 6678

Auftraggeber | Bauherr

Evangelische Kirchengemeinde Böckingen-Klingenberg
Ziemsenstr. 5, 74080 Böckingen

Dachgeschoss

Entwurf 1:200

Datum | Dokument-Nr.

09.01.2026
2315 A-3-GR-DG_V10 **Vorabzug**

Architekt Weinreich Part mbB

Gellmersbacher Str. 2 | 74172 Neckarsulm
07139 - 4532 00 | info@architekt-weinreich.de

Kappelstraße

Klingenberger Straße

Ludwigsburger Straße



Brandschutzanmerkungen sind dem separaten Brandschutz-Konzept zu entnehmen

Neubau Diakoniestation und KiTa

Ludwigsburger Str. 125, 74080 Heilbronn-Böckingen | Flur 6669 + 6678

Auftraggeber | Bauherr
Evangelische Kirchengemeinde Böckingen-Klingenberg
Ziemssenstr. 5, 74080 Böckingen

Dachaufsicht

Entwurf 1:200


Datum | Dokument-Nr.
09.01.2026 **Vorabzug**
2315 A-3-GR-DA_V10

Architekt Weinreich Part mbB
Gellmersbacher Str. 2 | 74172 Neckarsulm
07139 - 4532 00 | info@architekt-weinreich.de



2. Bauabschnitt Kurzzeitpflege

Ansicht Osten - Straßenansicht
(Klingenger Straße)

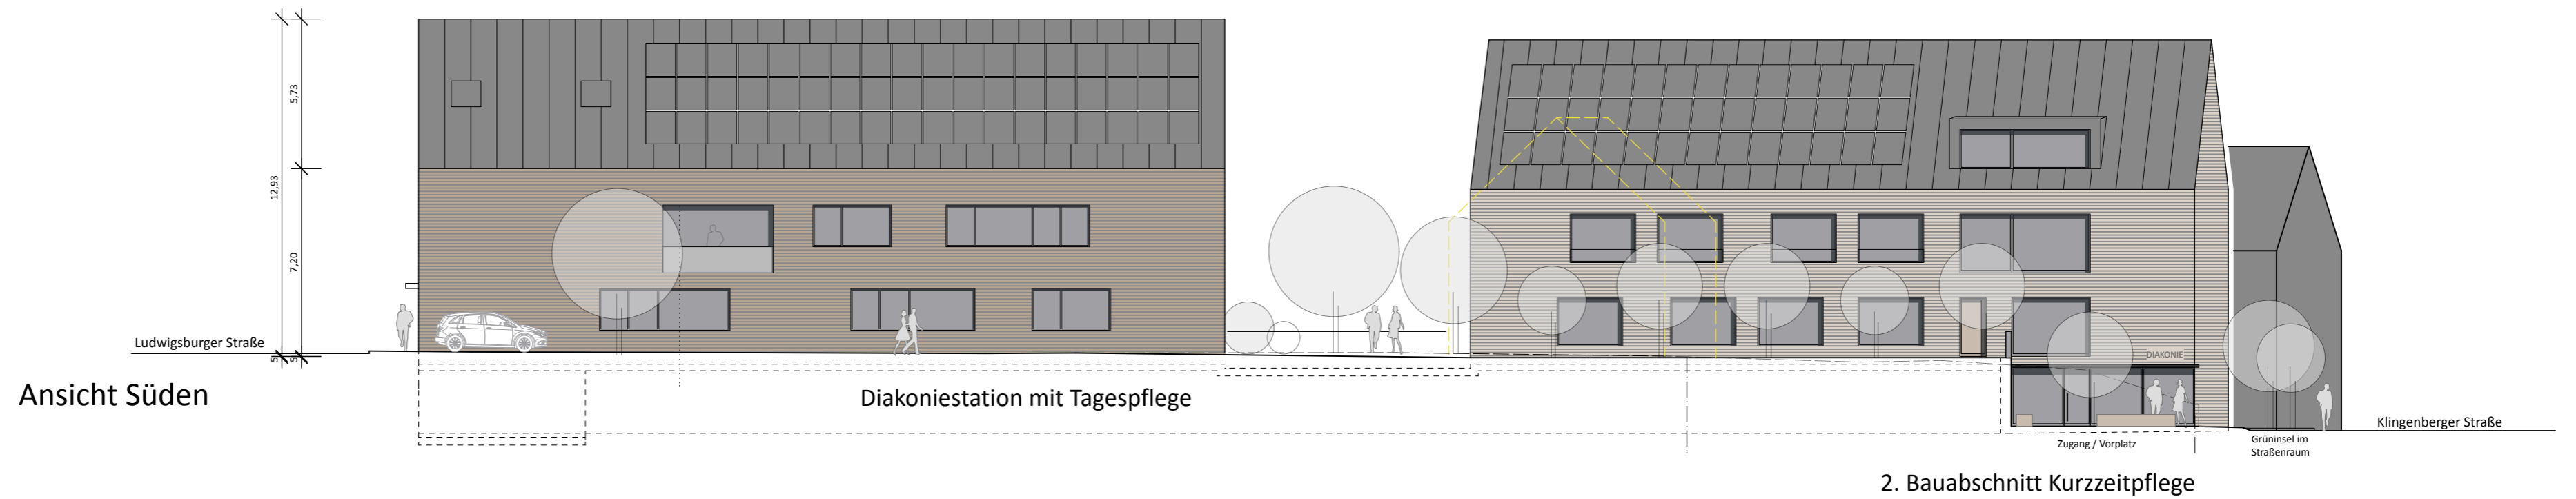

Ansicht Süden

Diakoniestation mit Tagespflege

2. Bauabschnitt Kurzzeitpflege

Neubau Diakoniestation und KiTa

Ludwigsburger Str. 125, 74080 Heilbronn-Böckingen | Flur 6669 + 6678

Auftraggeber | Bauherr

Evangelische Kirchengemeinde Böckingen-Klingenberg
Ziemssenstr. 5, 74080 Böckingen

Ansichten

Entwurf 1:200

Datum | Dokument-Nr.

09.01.2026 **Vorabzug**
2315 A-3-A04-ERW V10

Architekt Weinreich Part mbB

Gellmersbacher Str. 2 | 74172 Neckarsulm
07139 - 4532 00 | info@architekt-weinreich.de