

Stadt Heilbronn	Dez. IV	Amt: Amt für Straßenwesen	Datum: 18.02.2016	GR-Drucks. Nr. 69
Az.: 66 St-U / em			App: 2772	
Vorberatung			Entscheidung	
V B+U BE Wi U J Uml BBR <input type="checkbox"/> <input type="checkbox"/> <input type="checkbox"/> <input type="checkbox"/> <input type="checkbox"/> <input type="checkbox"/> <input type="checkbox"/> <input type="checkbox"/> <input type="checkbox"/> <input type="checkbox"/>			V B+U BE Wi U J Uml GR BMA <input type="checkbox"/> <input checked="" type="checkbox"/> <input type="checkbox"/> <input type="checkbox"/> <input type="checkbox"/> <input type="checkbox"/> <input type="checkbox"/> <input type="checkbox"/> <input type="checkbox"/> <input type="checkbox"/>	
Tag:			Tag: 05.04.2016	
<input type="checkbox"/> öffentlich <input type="checkbox"/> nichtöffentlich			<input checked="" type="checkbox"/> öffentlich <input type="checkbox"/> nichtöffentlich	
Anlage: Lageplan Kostenberechnung				
Betreff:	Sanierung der Dieselstraße, Genehmigung der Kosten			

I. Antrag

Die Gesamtkosten für die Sanierung der Dieselstraße in Höhe von voraussichtlich:

Baukosten (netto):	227.060,00 €
<u>Unvorhergesehenes (5%):</u>	<u>11.353,00 €</u>
Kosten (netto)	238.413,00 €
+ 19% MwSt.	45.298,47 €
<u>Rundung:</u>	<u>288,53 €</u>
Kosten gerundet (brutto):	284.000,00 €

=====

werden genehmigt.

II. Sachverhalt

Die Dieselstraße ist eine wichtige Industriestraße Heilbronn.

Durch das hohe Verkehrsaufkommen hat der Straßenoberbau zwischenzeitlich einen sanierungsbedürftigen Zustand erreicht. Infolge von Aufgrabungen durch diverse Leitungsträger und durch andere Fremdfirmen ist die Oberfläche derart inhomogen geworden, dass die Fahrdynamik beeinträchtigt ist. Daher soll der schlechte Straßenzustand durch die teilweise Erneuerung der Asphaltsschichten zwischen dem Einmündungsbereich Austraße und der Lichtenbergerstraße verbessert werden.

Aus Kostengründen kann kein Vollausbau durchgeführt werden. Es erfolgt ein Abfräsen und Wiedereinbau bestehender Asphalttrag- und Asphaltdeckschichten.

III. Finanzwirtschaft

Im Jahr 2016 sind im Teilhaushalt 66 (Straßenwesen und Gewässer) bei der Auftraggruppe 54100166.100 (Gemeindestraßen) unter der laufenden Nr. 8 (Auszahlungen für Baumaßnahmen) beim Sachkonto 78720000 (Auszahlungen für Tiefbaumaßnahmen) und dem Investitionsauftrag I54105100300 (Gemeindestraßen, Erneuerung Oberbau) – [s. Haushaltsplan 2015/2016 S. 412] – innerhalb des Deckungskreises die entsprechenden Mittel bereitgestellt.

IV. Bürgerbeteiligung


Die bestehende Fahrbahn wird ohne Veränderung der Trasse saniert. Betroffene Anlieger werden vor Beginn der Arbeiten schriftlich informiert.

Amtsleiterin

Bürgermeisteramt
Dezernat IV

gez.: Christiane Ehrhardt

gez.: Wilfried Hajek

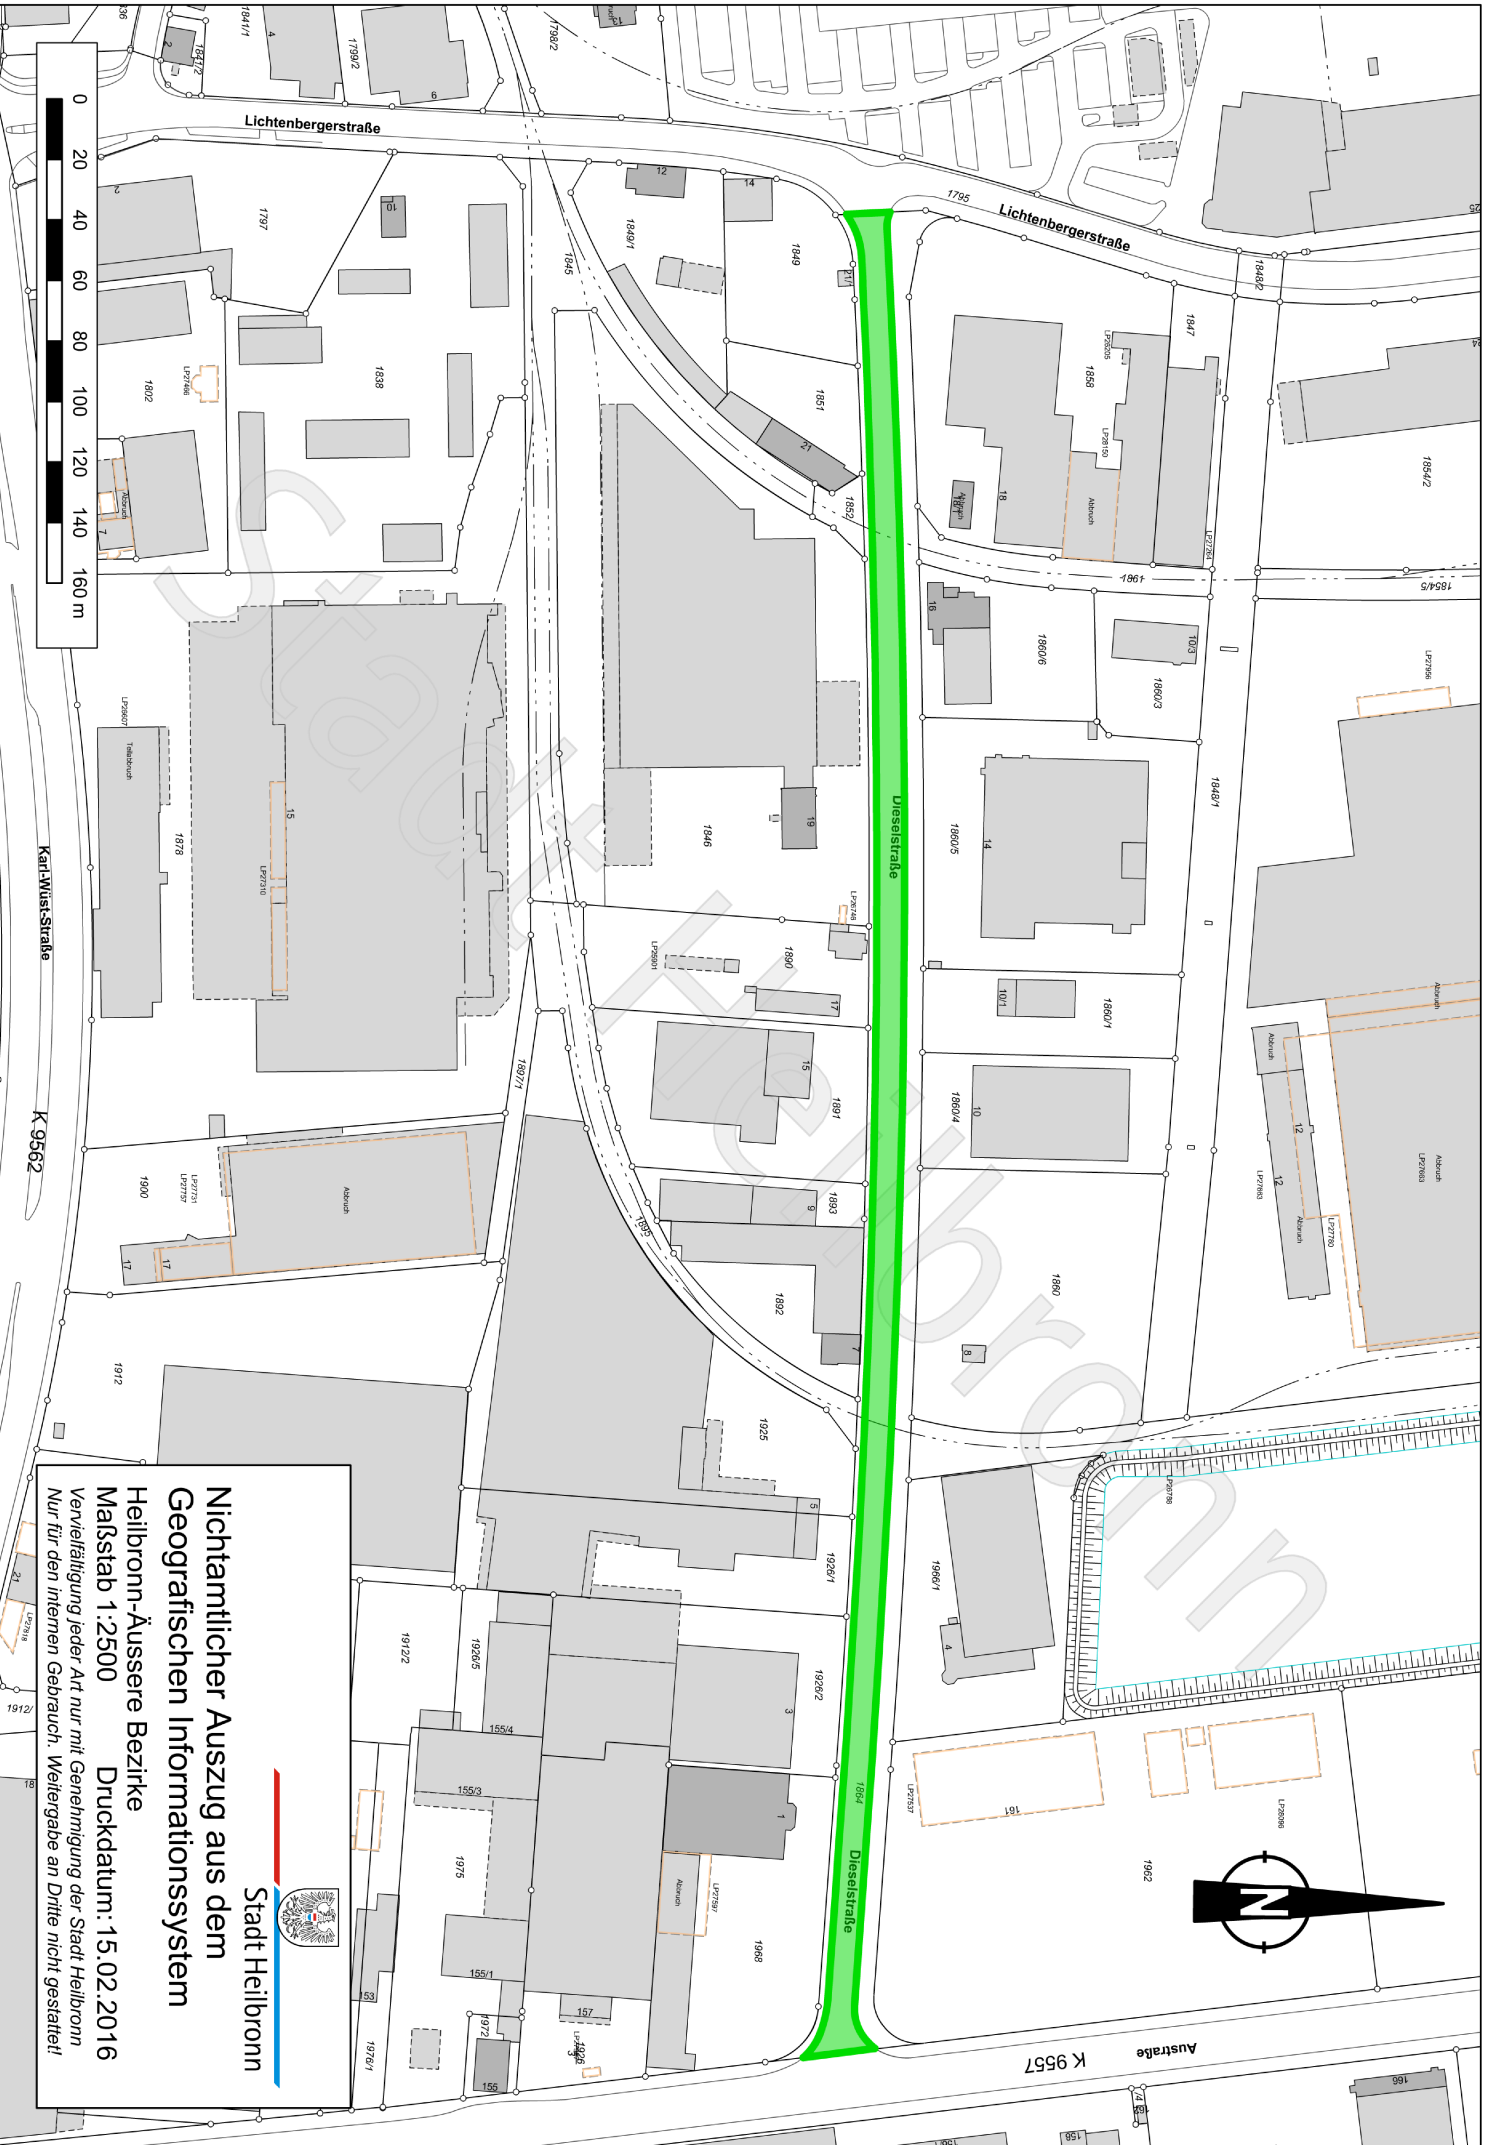


Stadt Heilbronn

**Nichtamtlicher Auszug aus dem
 Geografischen Informationssystem
 Heilbronn-Äussere Bezirke**

Maßstab 1:2500

Druckdatum: 15.02.2016

*Vervielfältigung jeder Art nur mit Genehmigung der Stadt Heilbronn.
 Nur für den internen Gebrauch. Weitergabe an Dritte nicht gestattet!*

Dieselstraße - Kostenberechnung/ -zusammenstellung in EUR

Pos.	Beschreibung			Einzelsumme
1	Verkehrssicherung			8.000,00
2	Entsorgung ca. 200 t			8.000,00
3	Straßeneinbauten regulieren ca. 100 St.			14.000,00
4	Fräsarbeiten, 5.600 m ²			24.000,00
5	Asphalttragschichten 14 cm, 5.000m ²			90.000,00
6	Asphaltdeckschichten 4 cm, 5.600 m ²			60.000,00
7	Profilausgleich aus Asphalt			20.000,00
8	Sonstige Arbeiten			3.060,00
	Gesamtnettosumme			227.060,00
	incl. 5% Unvorhergesehenes			238.413,00
	incl. 19 % MwSt			283.711,47
	incl. Rundung			284.000,00