



Längsschnitt mit Zoneneinteilung

Nordportal

Südportal

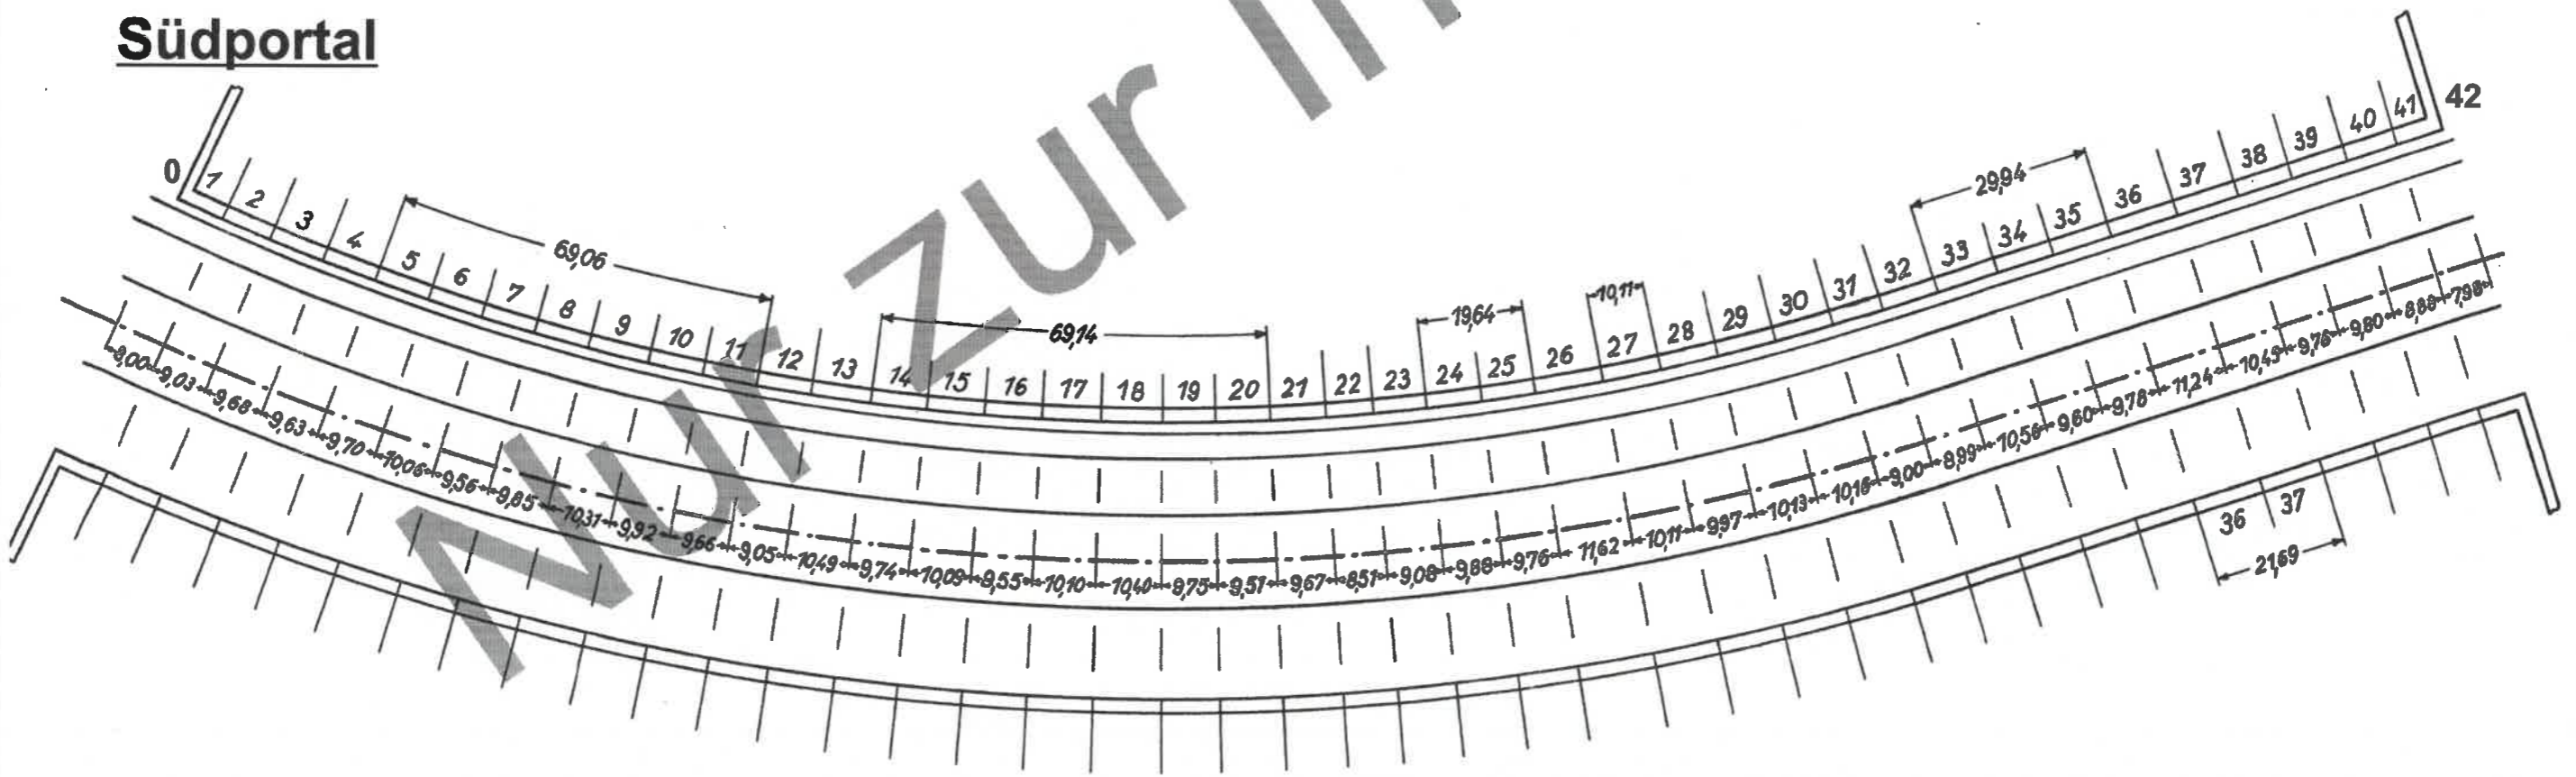

Horizontalschnitt mit Zoneneinteilung

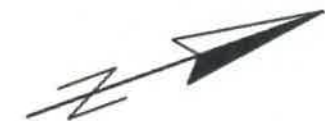

Bewertung	Beschreibung
1	Ohne Mangel bzw. Mangel/Schaden hat keinen Einfluss auf die Verkehrssicherheit der Zone.
2	Der Mangel/Schaden beeinträchtigt die Verkehrssicherheit der Zone. Es sind Maßnahmen zur Schadensbegrenzung/Schadensbeseitigung erforderlich.

Quelle:
Längsschnitt und Horizontalschnitt des Lerchenbergtunnels mit Zoneneinteilung; teilweise Gewölbeerneuerung, Strecke 4932: Marbach-Heilbronn, erstellt im Oktober 1963 durch das bautechnische Büro der Bundesbahndirektion Stuttgart [U 1.4].