

Übersichten Fassaden

Drucksache 098/2024 Anlage 1 - Pläne



OST-ANSICHT

Legende			
	Sonnenschutzverglasung		Typ1 RS SS Gaube 2flgl
	Raffstore Gaube (Vorbaumontage an Dachvorspr.)		Typ2 RS SS 3tlg 2flgl + OL
	Raffstore Montage in Leibungsebene		Typ3 SS Glas 2flgl
	SS-Glas + Sonnenschutz-Screen, innen		Typ4 SS Glas 1flgl Halbbrund
			Typ5 SS Glas 2x 1flgl mit Pfosten
			Typ6 SS Glas 1 flgl
			Typ7 SS Glas Festvergl.
			Typ8 RS SS 2tlg. 1 flgl. + OL
			Typ9 RS SS 3tlg. 2flgl + OL
			Typ10 RS SS 2flgl.
			Typ11 SS Glas 1flgl satin.
			Typ12 SS Glas 3tlg. 2flgl. + 1OL fest
			Typ13 SS Glas 2flgl

GWS - Grünwaldschule
Fenstersanierung

Bauherrschaft:
Stadt Heilbronn
Gebäudemanagement
Cäcilienstrasse 49
74024 Heilbronn

Objektadresse:
Grünwaldschule
Grünwaldstraße 16
74080 Heilbronn

Maßstab: 1:100
Datum: 31-01-2024
Plangröße: DIN A2 - 598/401

P100-1 Maßnahmen
Ansichten + Grundrisse

Übersichten Fassaden



NORD - ANSICHT

Legende			
	Sonnenschutzverglasung		Typ1 RS SS Gaube l 2flgl
	Raffstore Gaube (Vorbaumontage an Dachvorspr.)		Typ2 RS SS l 3flg l 2flgl + OL
	Raffstore Montage in Leibungsebene		Typ3 SS Glas l 2flgl
	SS-Glas + Sonnenschutz-Screen, innen		Typ4 SS Glas l 1flgl Halbrund
			Typ5 SS Glas l 2x 1 flgl mit Pfosten
			Typ6 SS Glas l 1 flgl
			Typ7 SS Glas l Festvergl.
			Typ8 RS SS l 2flgl. l 1flgl. + OL
			Typ9 RS SS l 3flg. l 2flgl. + OL
			Typ10 RS SS l 2flgl.
			Typ11 SS Glas l 1flgl satin.
			Typ12 SS Glas l 3flg. l 2flgl. + 1OL fest
			Typ13 SS Glasl 2flgl

Übersichten Fassaden



Schnitt 1-1 mit restl. Fenstern

Legende			
	Sonnenschutzverglasung		Typ1 RS SS Gaube l 2flgl
	Raffstore Gaube (Vorbaumontage an Dachvorspr.)		Typ2 RS SS l 3tlg l 2flgl + OL
	Raffstore Montage in Leibungsebene		Typ3 SS Glas l 2flgl
	SS-Glas + Sonnenschutz-Screen, innen		Typ4 SS Glas l 1flgl Halbrund
			Typ5 SS Glas l 2x 1 flgl mit Pfosten
			Typ6 SS Glas l 1 flgl
			Typ7 SS Glas l Festvergl.
			Typ8 RS SS l 2tlg. l 1flg. + OL
			Typ9 RS SS l 3tlg. l 2flgl + OL
			Typ10 RS SS l 2flgl.
			Typ11 SS Glas l 1flgl satin.
			Typ12 SS Glas l 3tlg. l 2flgl. + 1OL fest
			Typ13 SS Glasl 2flgl

GWS - Grünwaldschule
Fenstersanierung

Bauherrschaft:
Stadt Heilbronn
Gebäudemanagement
Cäcilienstrasse 49
74024 Heilbronn

Objektadresse:
Grünwaldschule
Grünwaldstraße 16
74080 Heilbronn

Maßstab: 1:100
Datum: 31-01-2024
Plangröße: DIN A2 - 598/401

P100-3 Maßnahmen
Ansichten + Grundrisse

Übersichten Fassaden



SÜD - ANSICHT

Legende			
	Sonnenschutzverglasung		Typ1 RS SS Gaube l 2flgl
	Raffstore Gaube (Vorbaumontage an Dachvorspr.)		Typ2 RS SS l 3flg l 2flgl + OL
	Raffstore Montage in Leibungsebene		Typ3 SS Glas l 2flgl
	SS-Glas + Sonnenschutz-Screen, innen		Typ4 SS Glas l 1flgl Halbrund
			Typ5 SS Glas l 2x 1 flgl mit Pfosten
			Typ6 SS Glas l 1 flgl
			Typ7 SS Glas l Festvergl.
			Typ8 RS SS l 2flg. l 1flg. + OL
			Typ9 RS SS l 3flg. l 2flgl + OL
			Typ10 RS SS l 2flgl.
			Typ11 SS Glas l 1flgl satin.
			Typ12 SS Glas l 3flg. l 2flgl. + 1OL fest
			Typ13 SS Glasl 2flgl

GWS - Grünwaldschule
Fensteranierung

Bauherrschaft:
Stadt Heilbronn
Gebäudemanagement
Cäcilienstrasse 49
74024 Heilbronn

Objektadresse:
Grünwaldschule
Grünwaldstraße 16
74080 Heilbronn

Maßstab: 1:100
Datum: 31-01-2024
Plangröße: DIN A2 - 598/401

P100-4 Maßnahmen
Ansichten + Grundrisse

Übersichten Fassaden



WEST-ANSICHT
keine Maßnahme!

Legende			
	Sonnenschutzverglasung		Typ1 RS SS Gaube 2flgl
	Raffstore Gaube (Vorbaumontage an Dachvorspr.)		Typ2 RS SS 3tlg 2flgl + OL
	Raffstore Montage in Leibungsebene		Typ3 SS Glas 2flgl
	SS-Glas + Sonnenschutz-Screen, innen		Typ4 SS Glas 1flgl Halbrund
			Typ5 SS Glas 2x 1 flgl mit Pfosten
			Typ6 SS Glas 1 flgl
			Typ7 SS Glas Festvergl.
			Typ8 RS SS 2tlg. 1flg. + OL
			Typ9 RS SS 3tlg. 2flgl + OL
			Typ10 RS SS 2flgl.
			Typ11 SS Glas 1flgl satin.
			Typ12 SS Glas 3tlg. 2flgl. + 1OL fest
			Typ13 SS Glas 2flgl

GWS - Grünwaldschule
Fenstersanierung

Bauherrschaft:
Stadt Heilbronn
Gebäudemanagement
Cäcilienstrasse 49
74024 Heilbronn

Objektadresse:
Grünwaldschule
Grünwaldstraße 16
74080 Heilbronn

Maßstab: 1:100
Datum: 31-01-2024
Plangröße: DIN A2 - 598/401

P100-5 Maßnahmen
Ansichten + Grundrisse

Gerüst I Luftbild

Gerüststellung Fassade
+ 2 Stk. Treppentürme

ERDGESCHOSS

Zugang 6

Zugang 5

Zugang 4

Zugang 3

Zugang 2

Zugang 1

KLASSENZIMMER 15,04

KLASSENZIMMER 70,40

KLASSENZIMMER 65,71

KLASSENZIMMER 69,76

KLASSENZIMMER 69,76

KLASSENZIMMER 65,71

VORPLATZ 54,76

VORPLATZ 54,76

LEHRMITTEL 18,60

WC

GANG

GANG

32,56

29,44

25,60

17,42

13,90

8,06⁹

8,05

14,40

12,72


4,97

6,80


25,68¹

3,22⁵


Grundriss EG mit Gerüst + Zugängen
o.M.

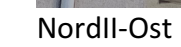


Grundrisse Bestand

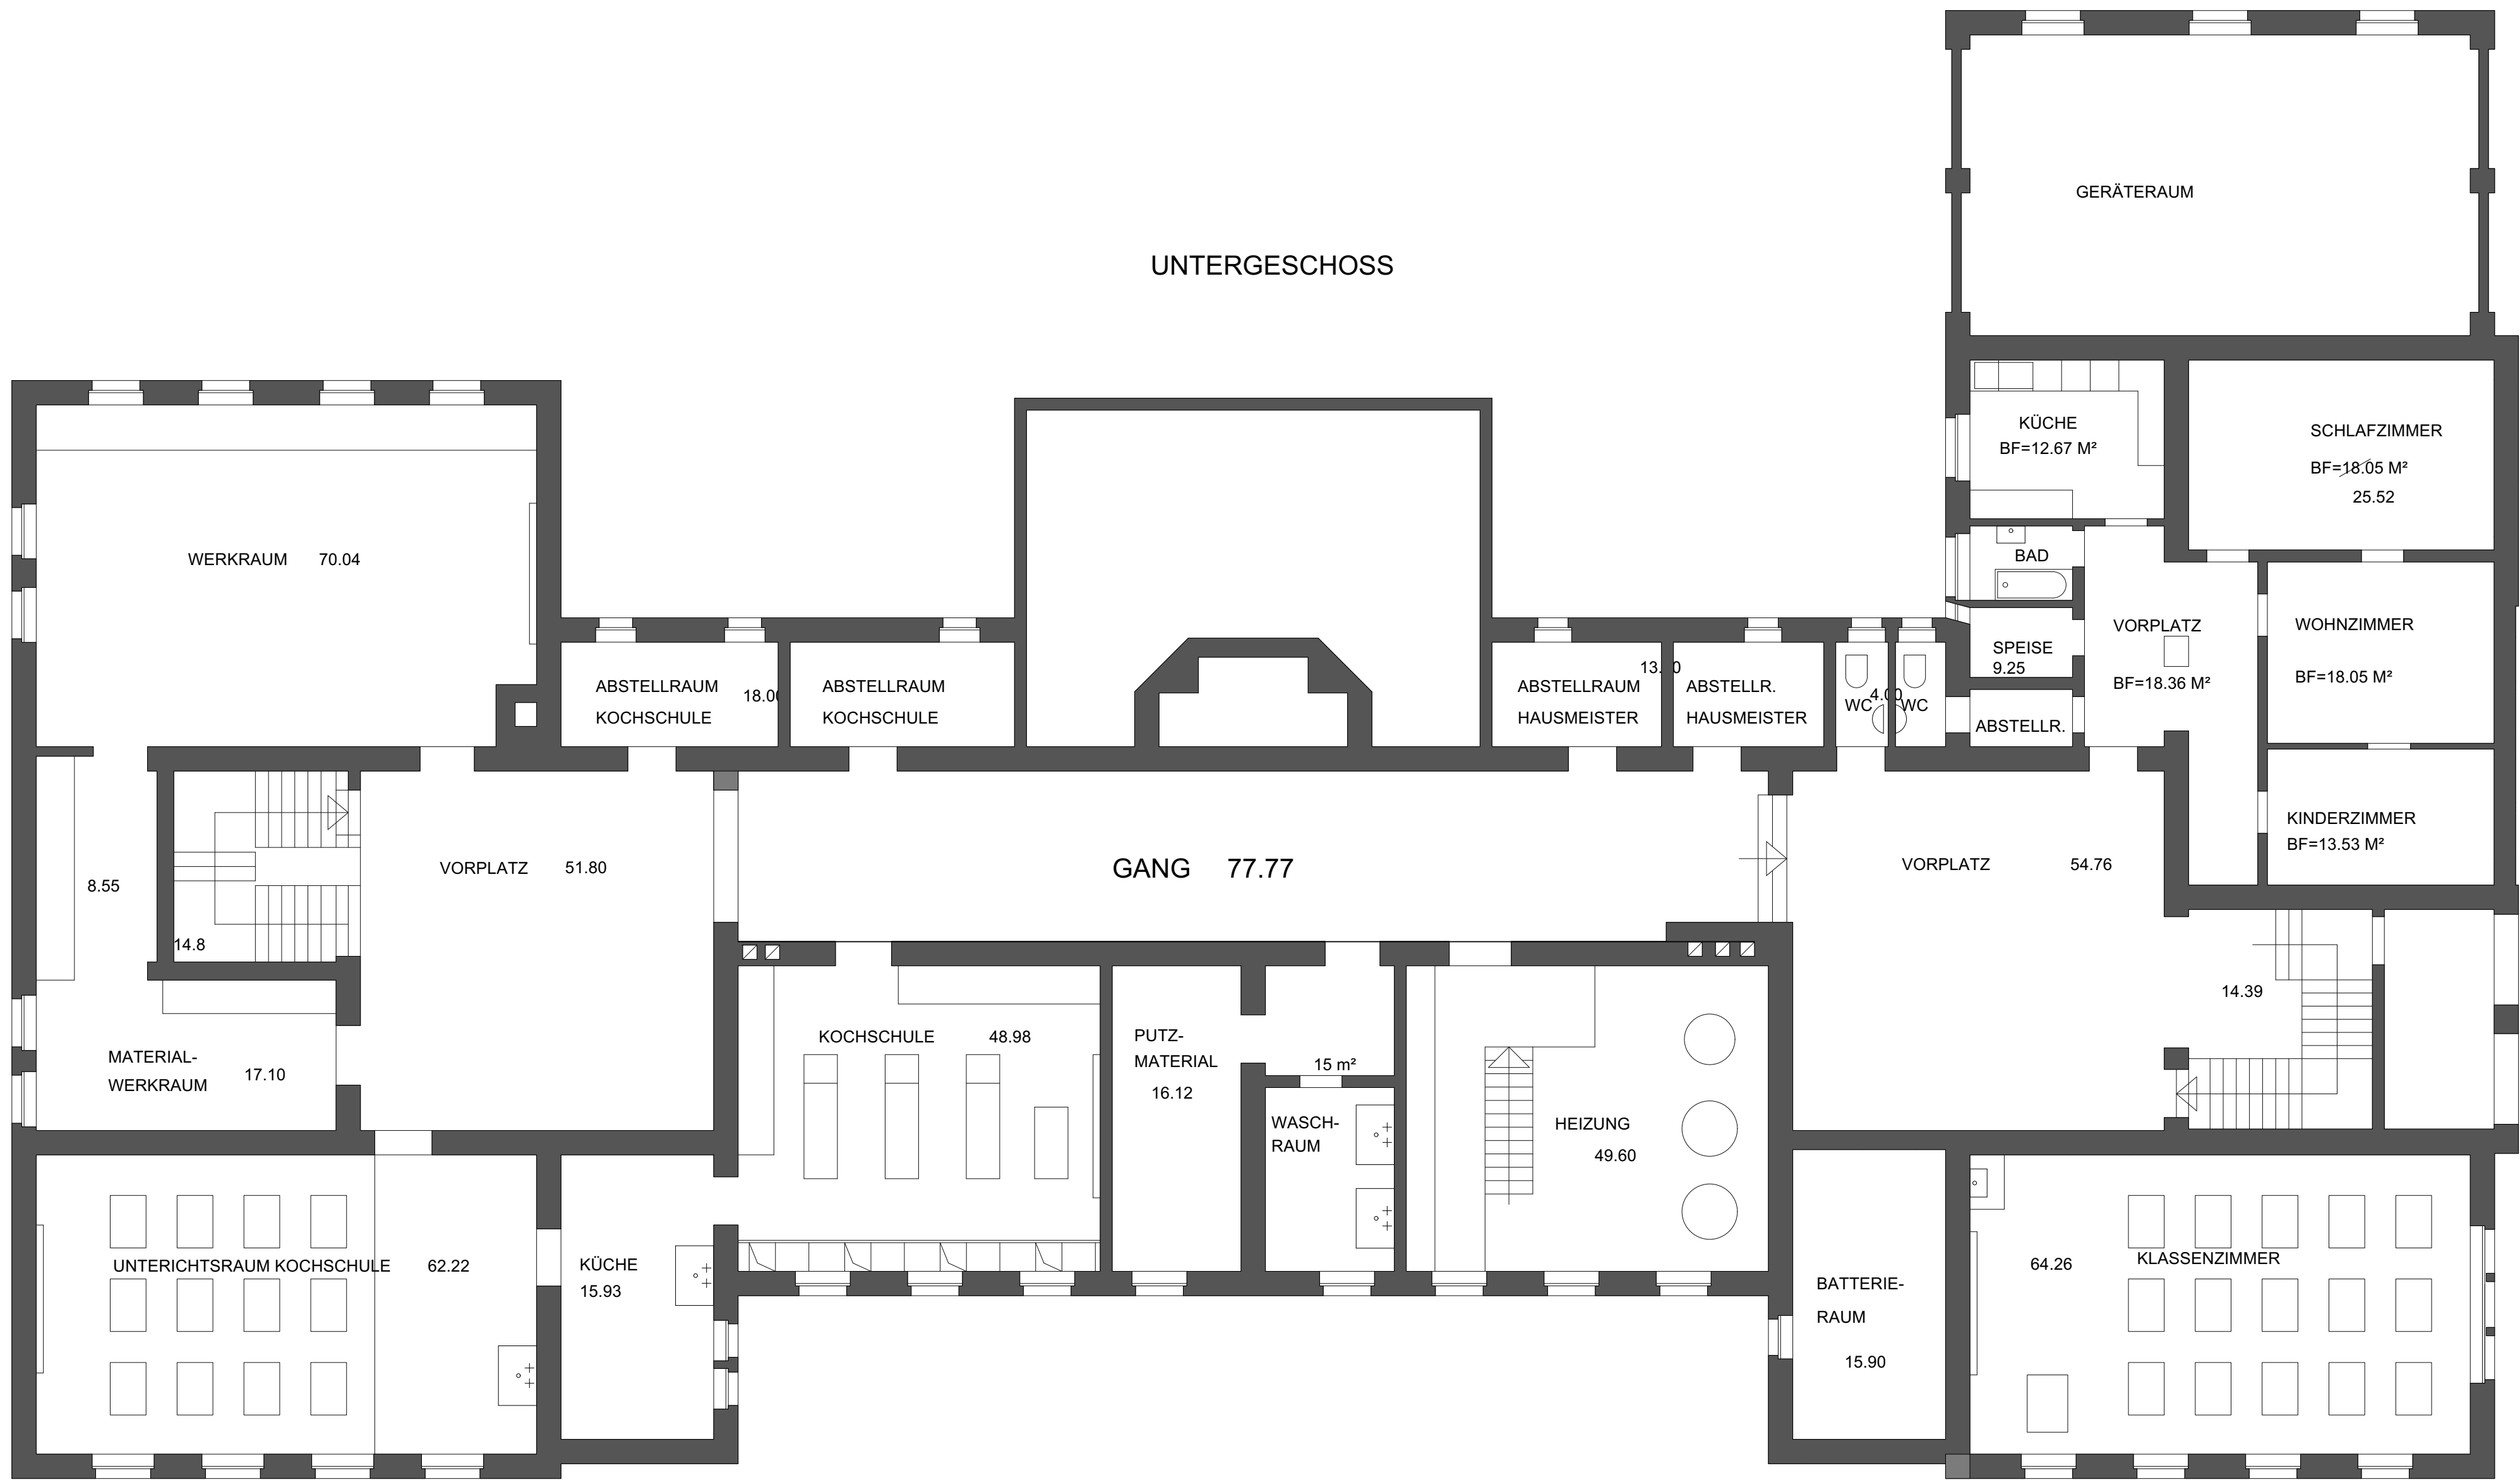


Grundrisse Bestand

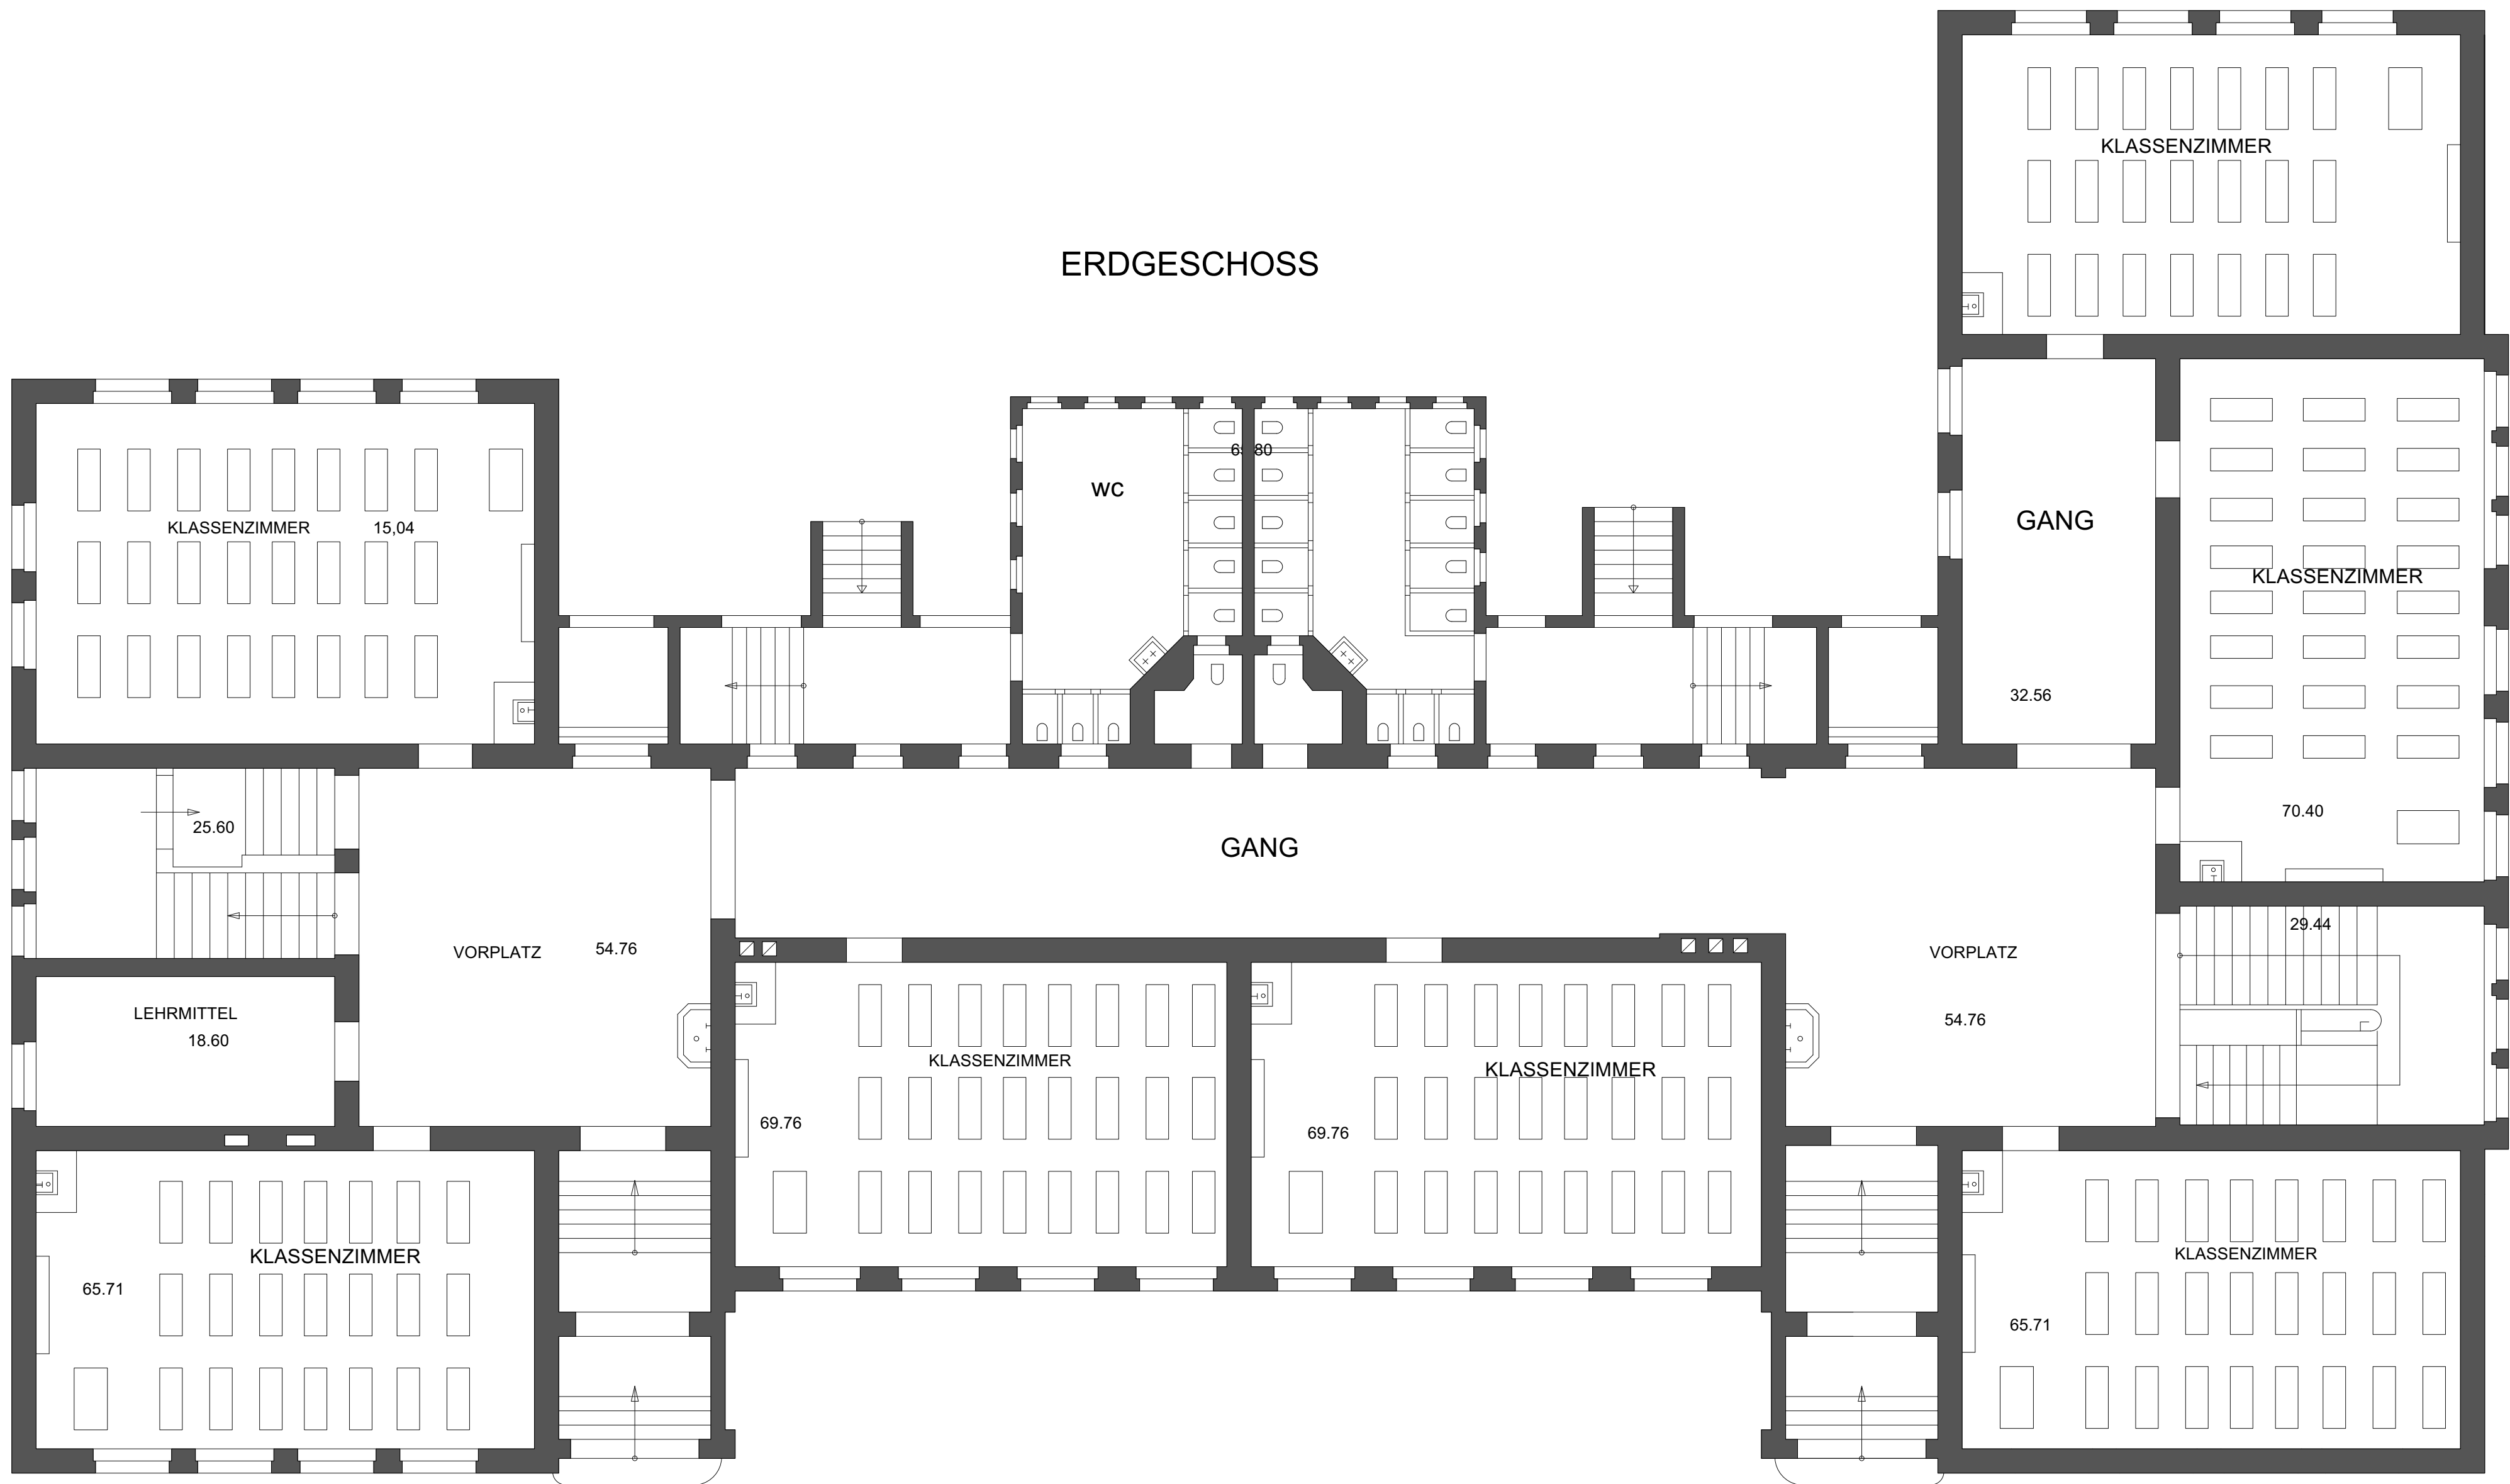

Grundrisse Bestand

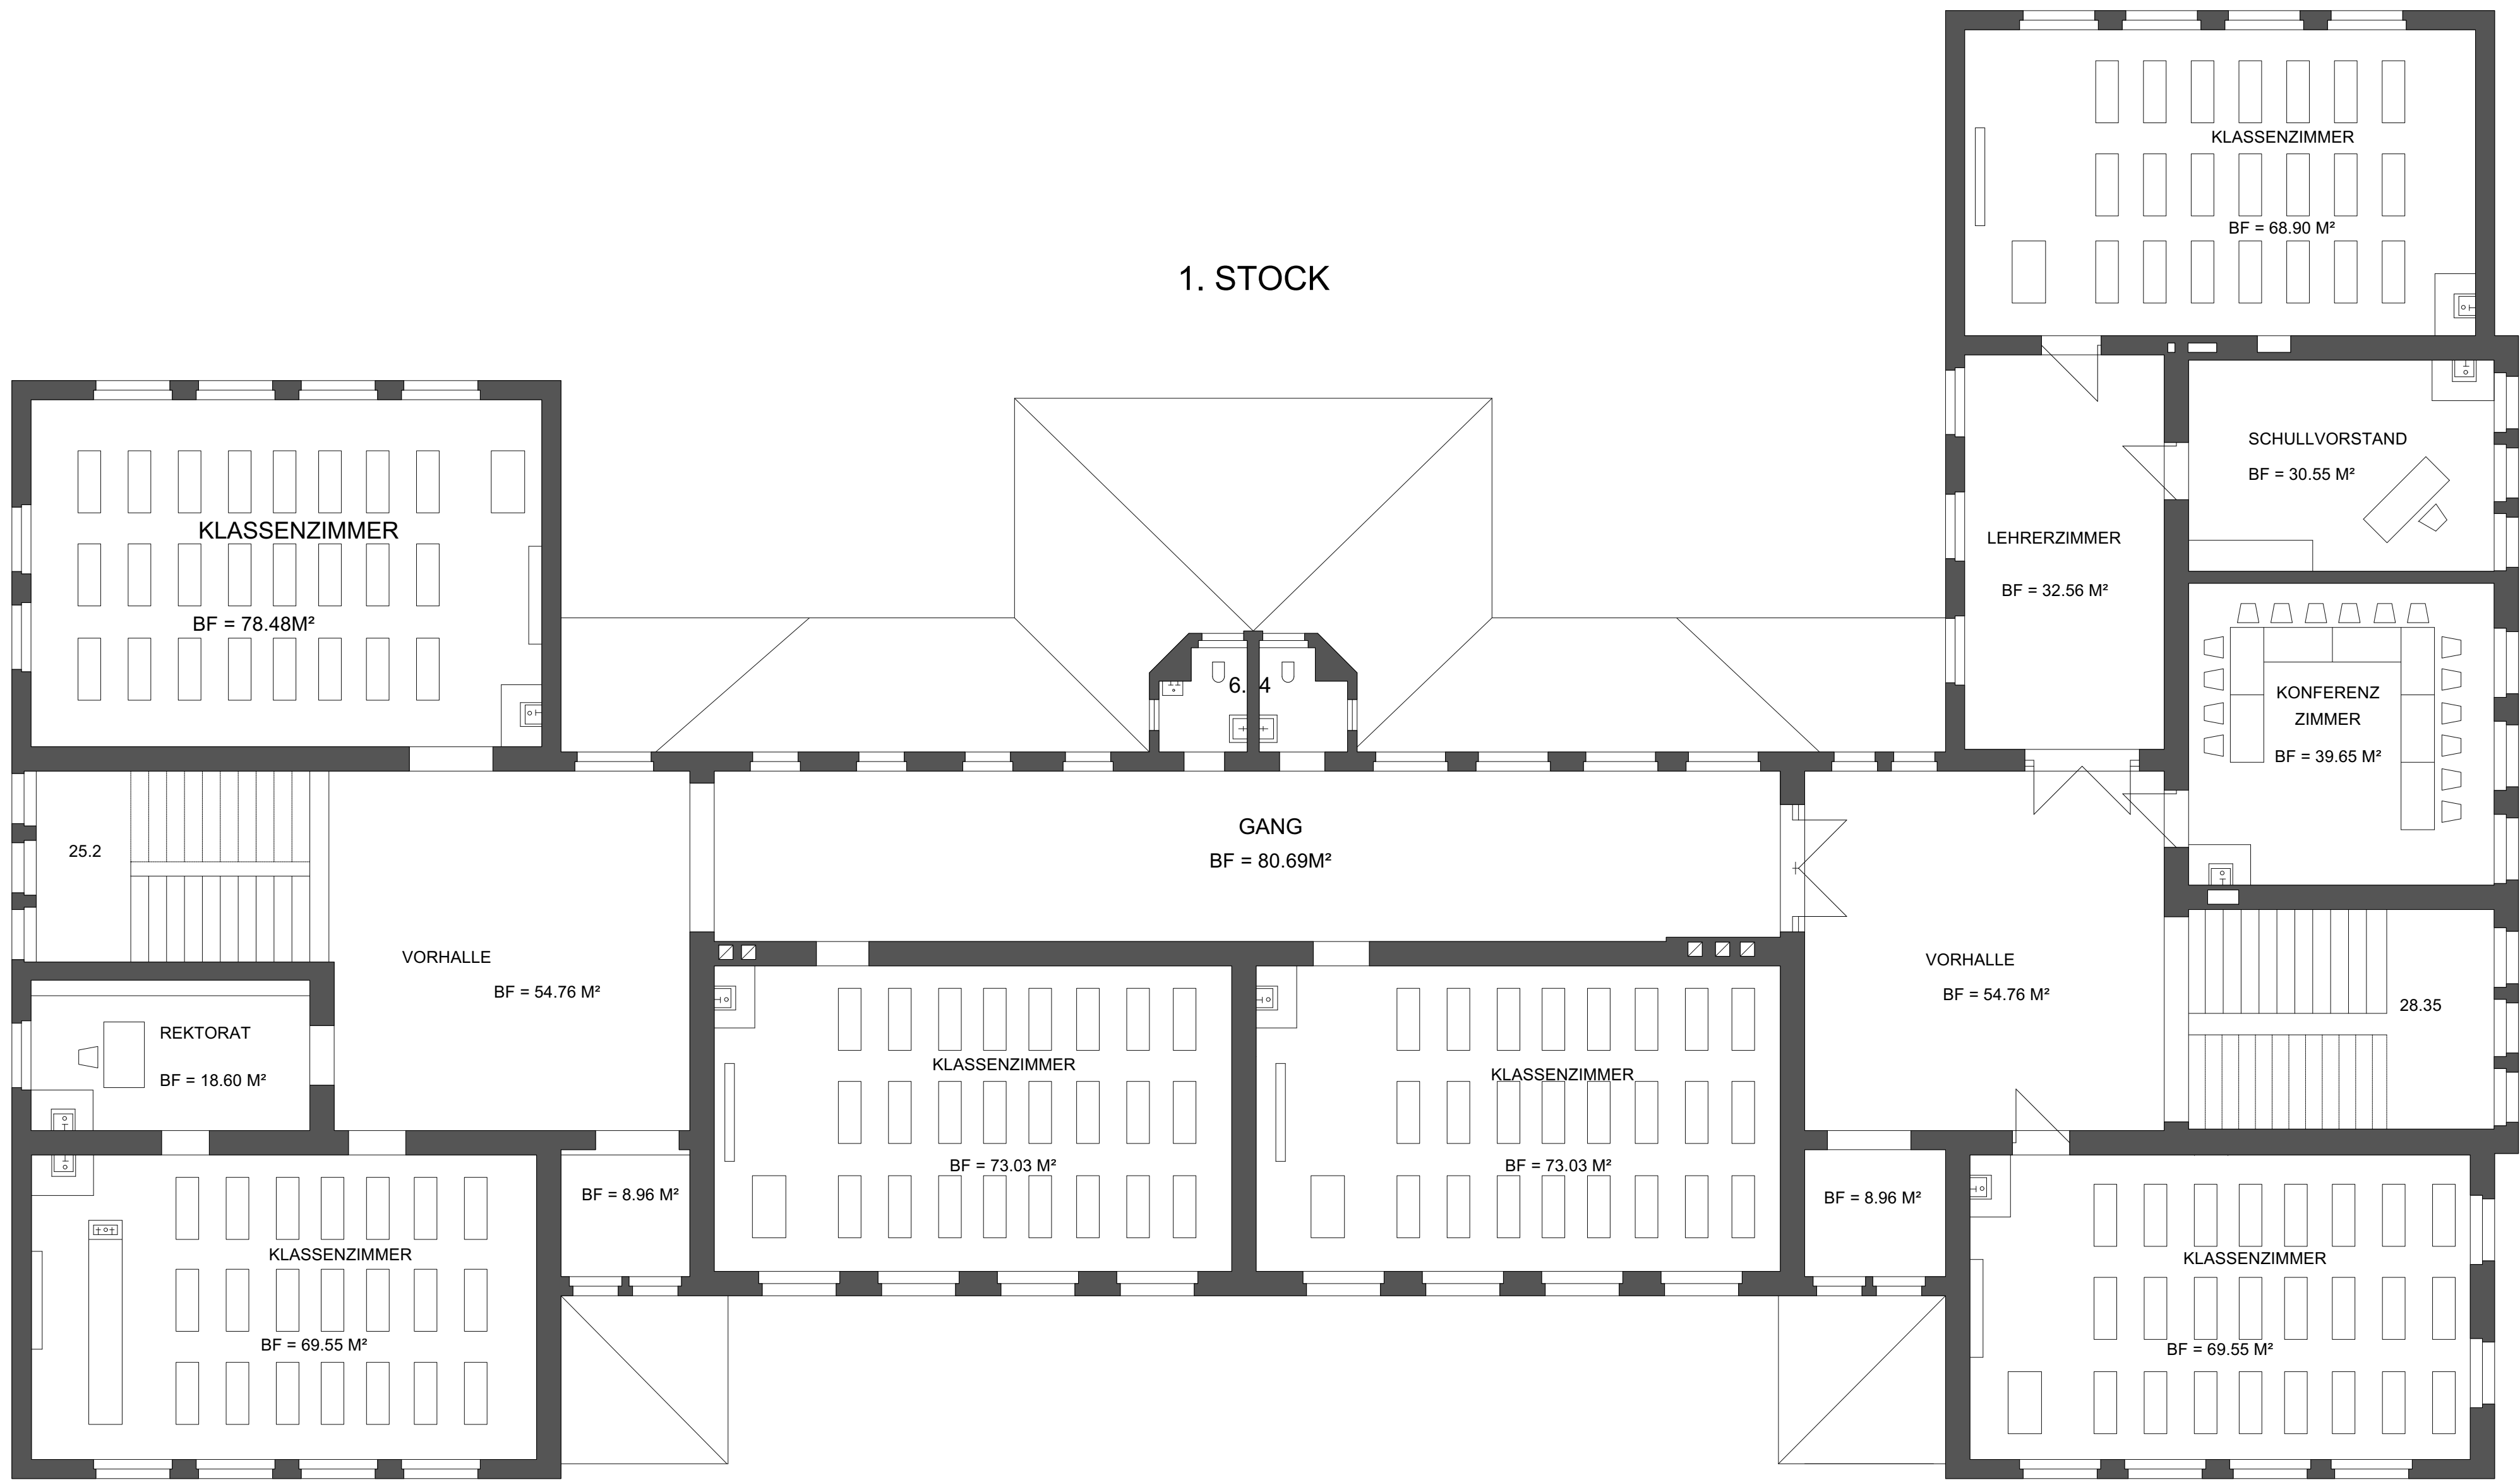

Grundrisse Bestand

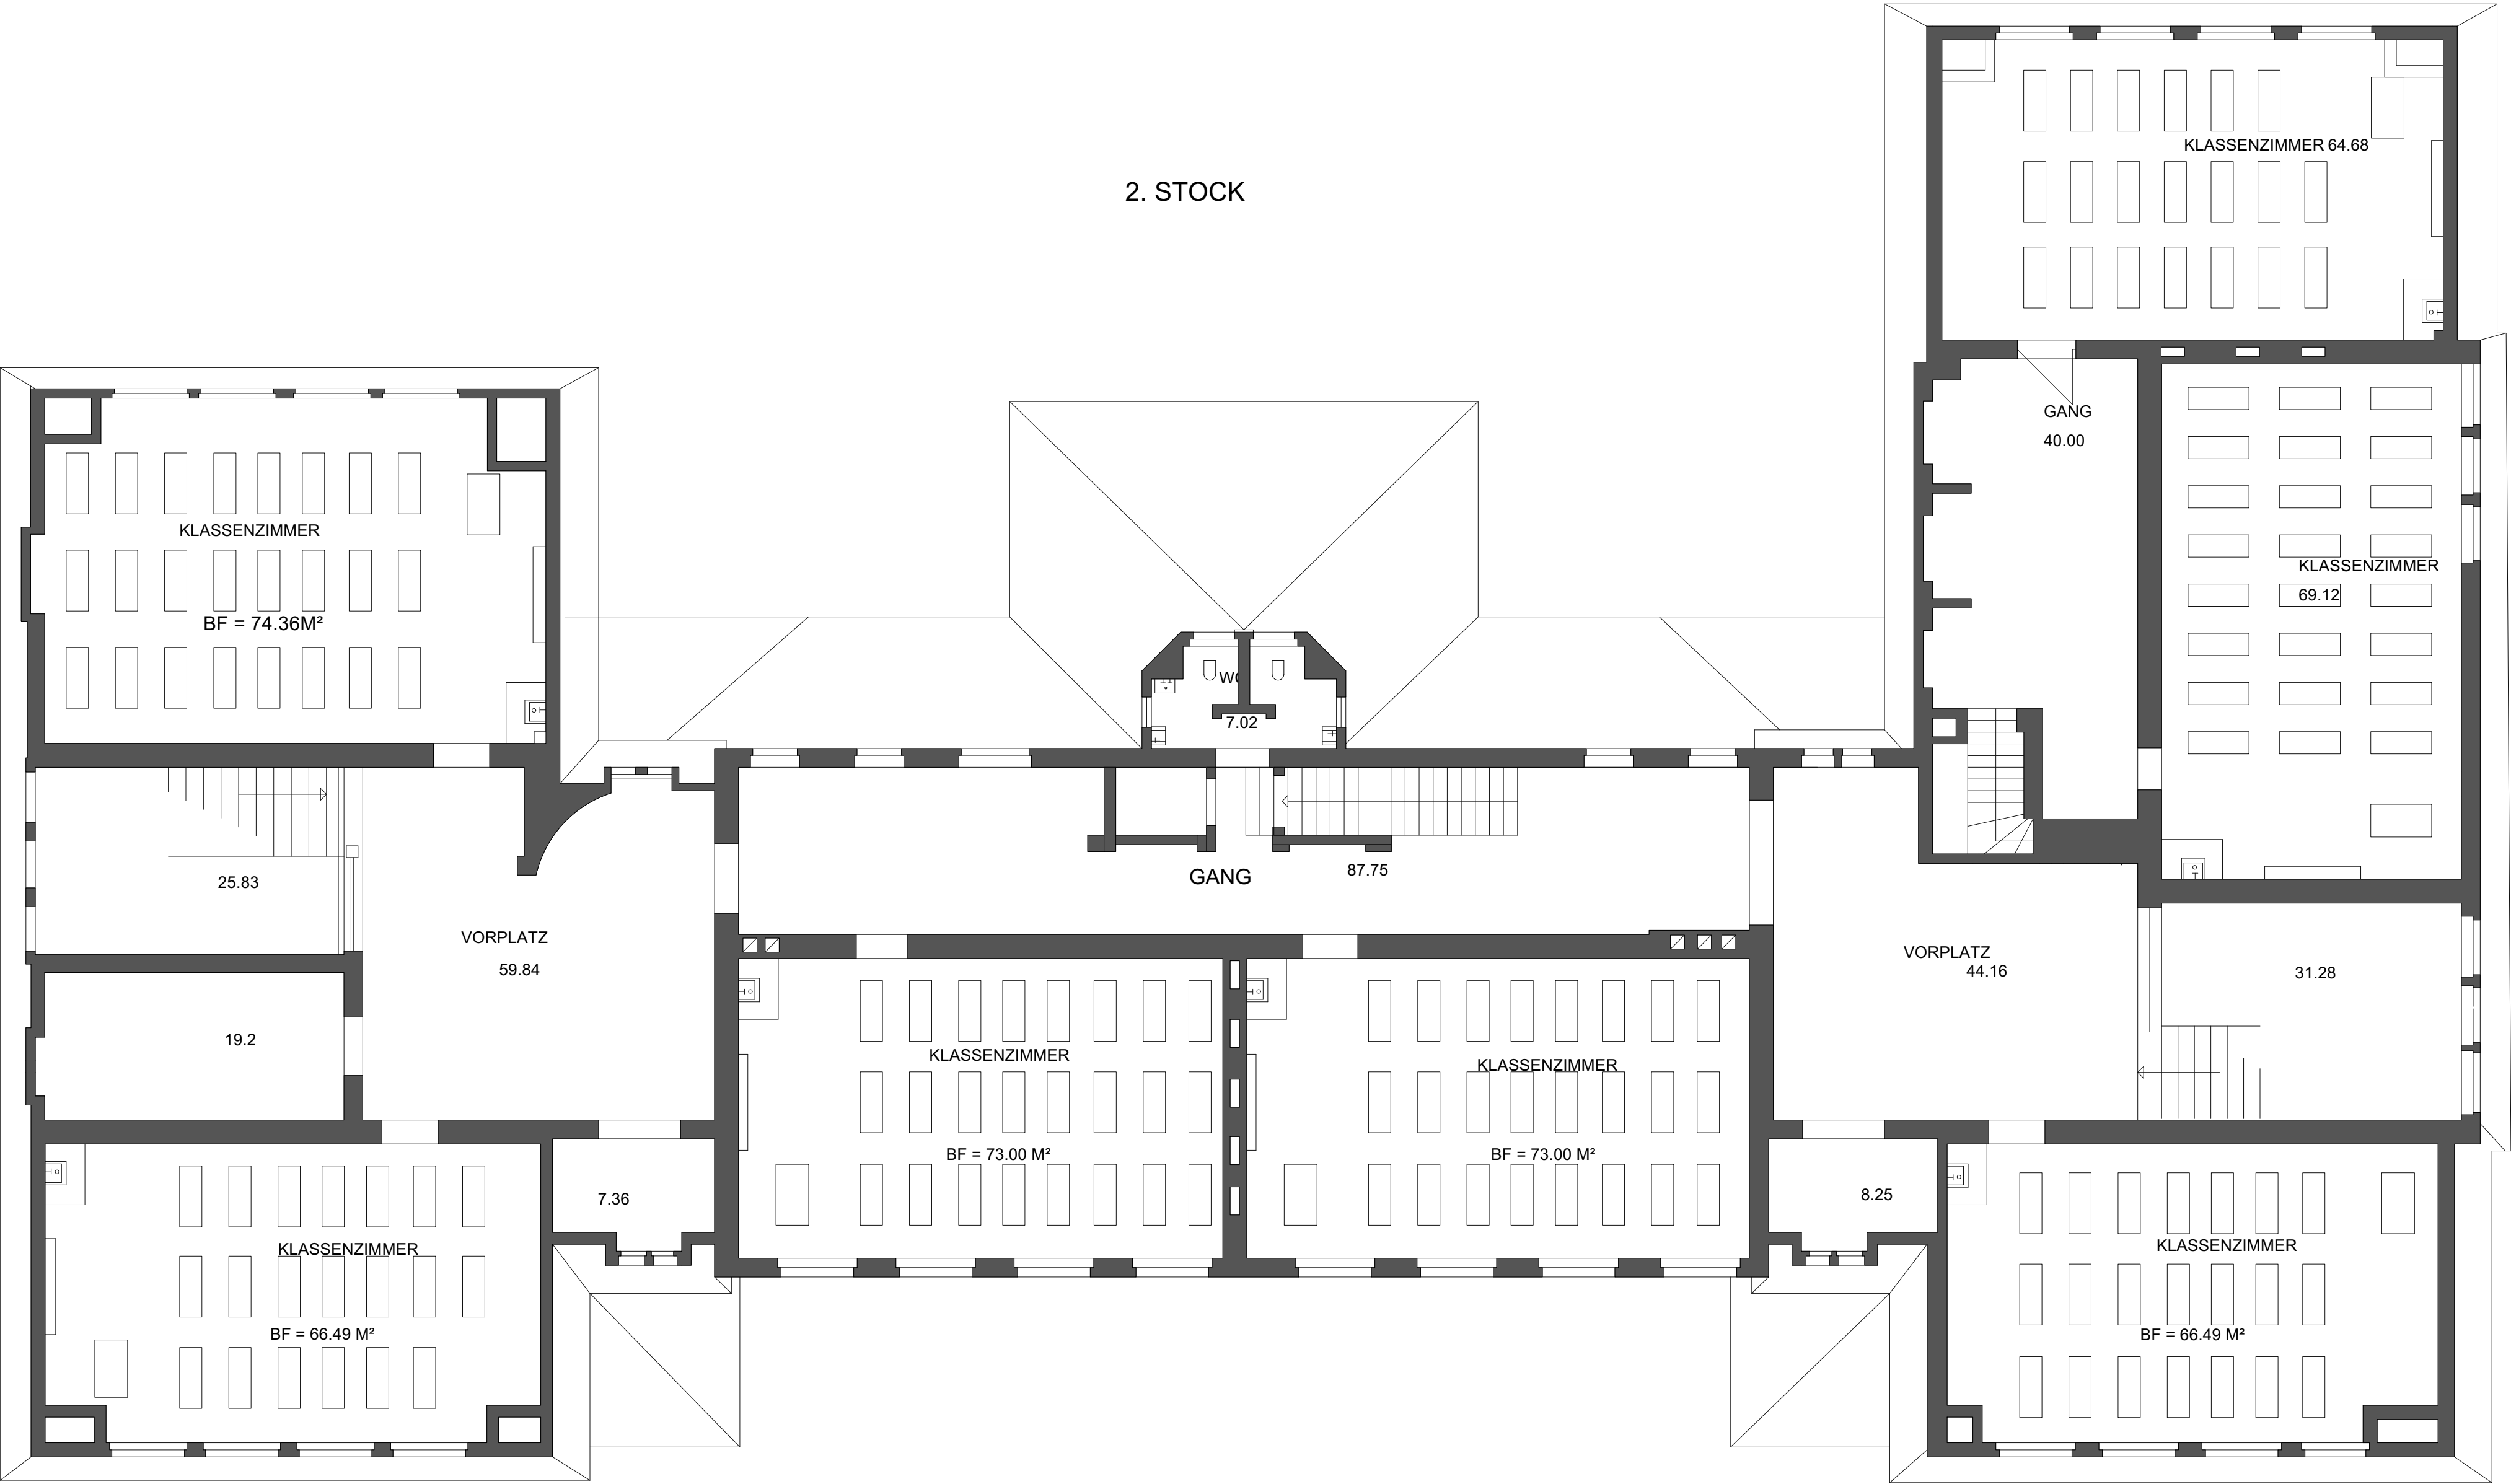

Grundrisse Bestand

