





Schnittansicht A-A' M 1:50

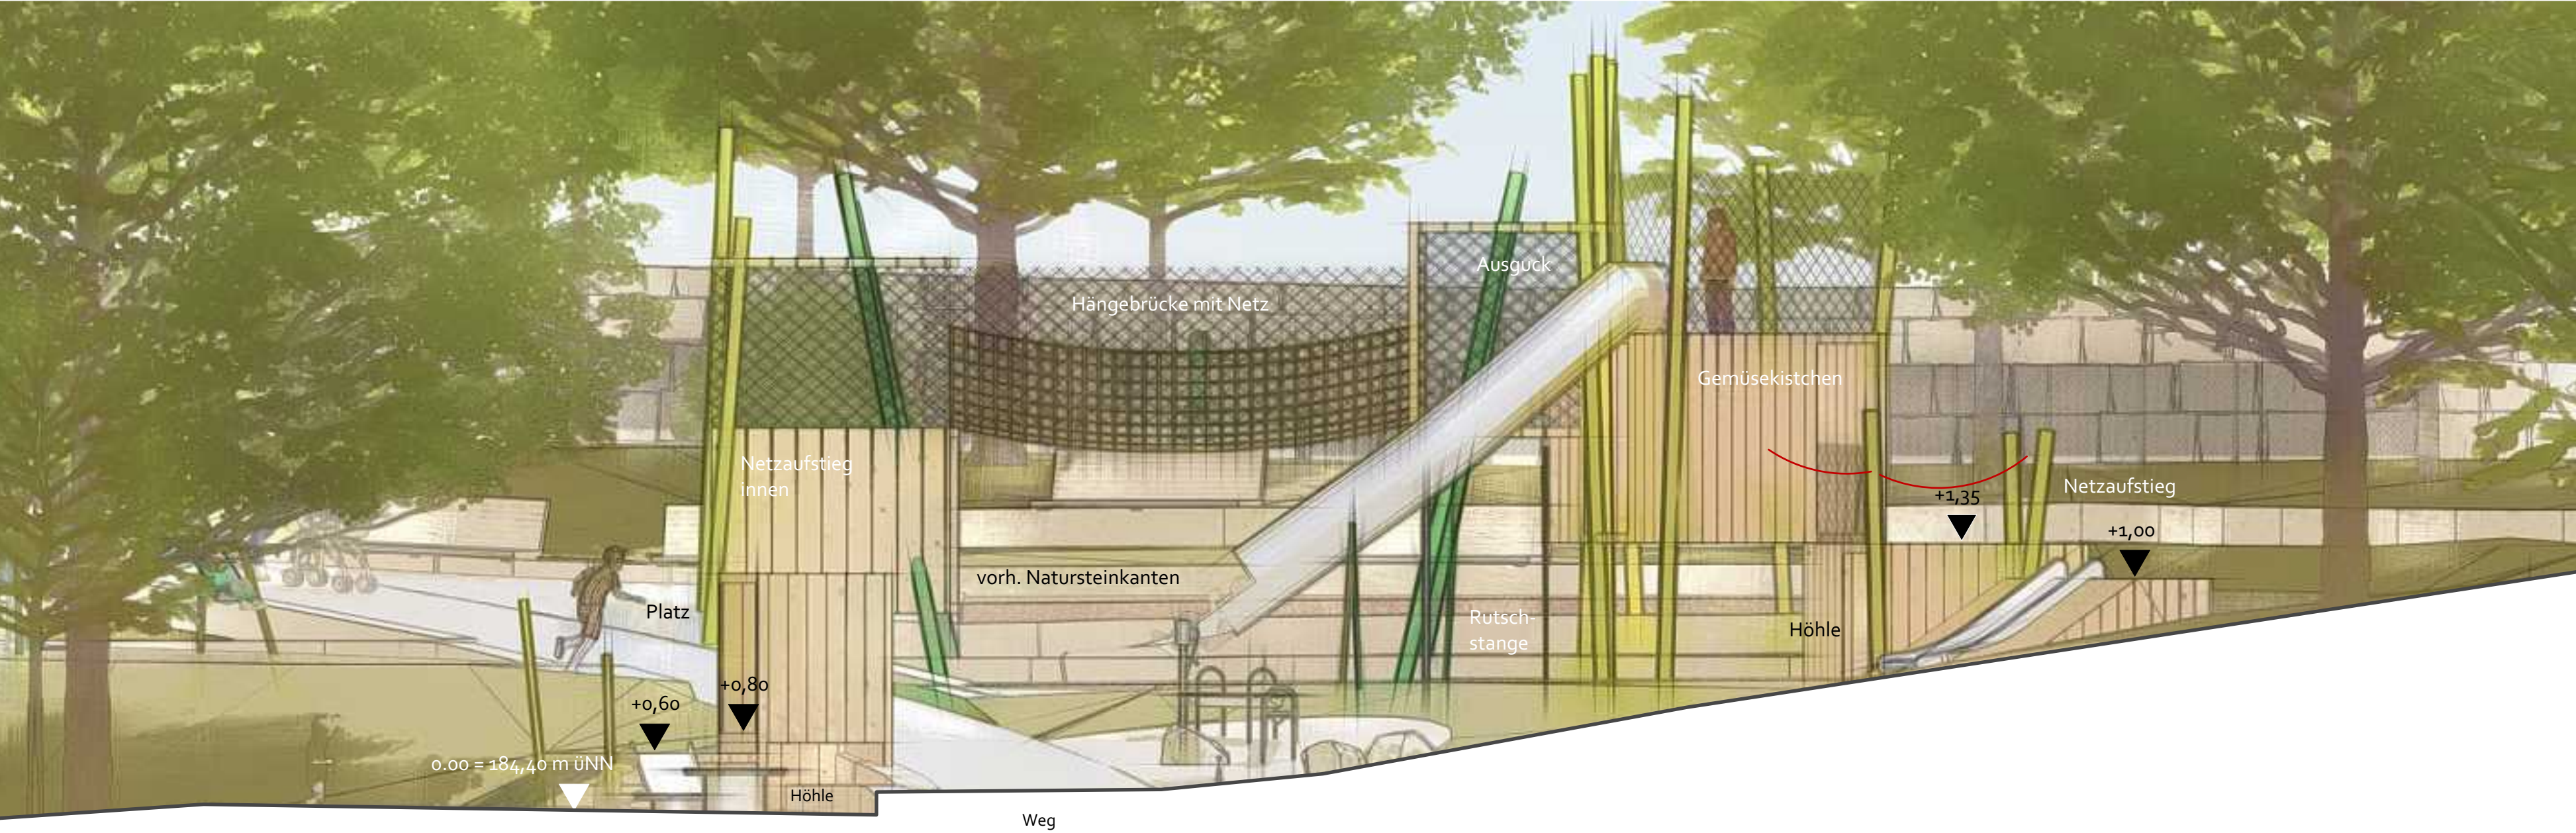

Schnittansicht B-B' M 1:50

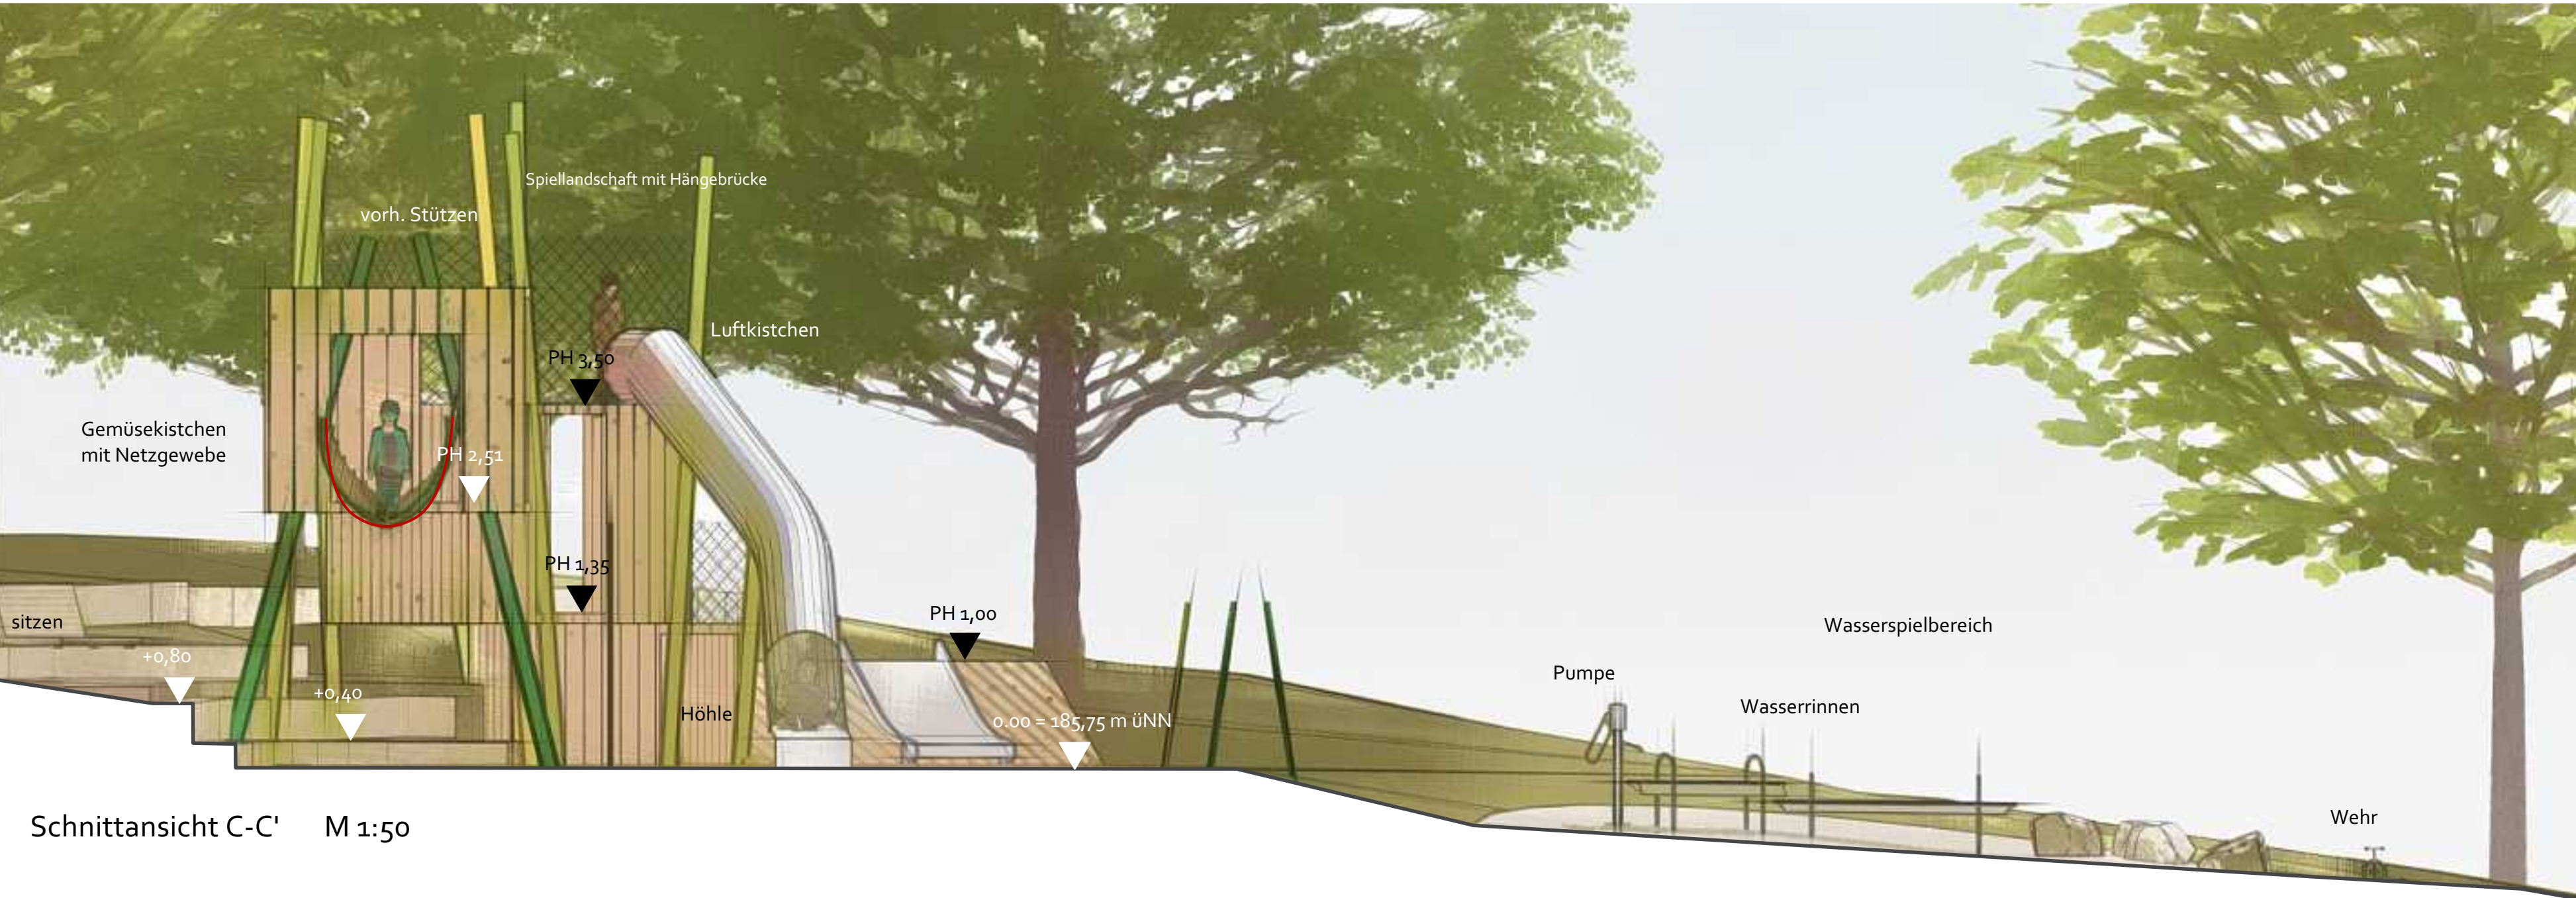

Schnittansicht C-C' M 1:50