


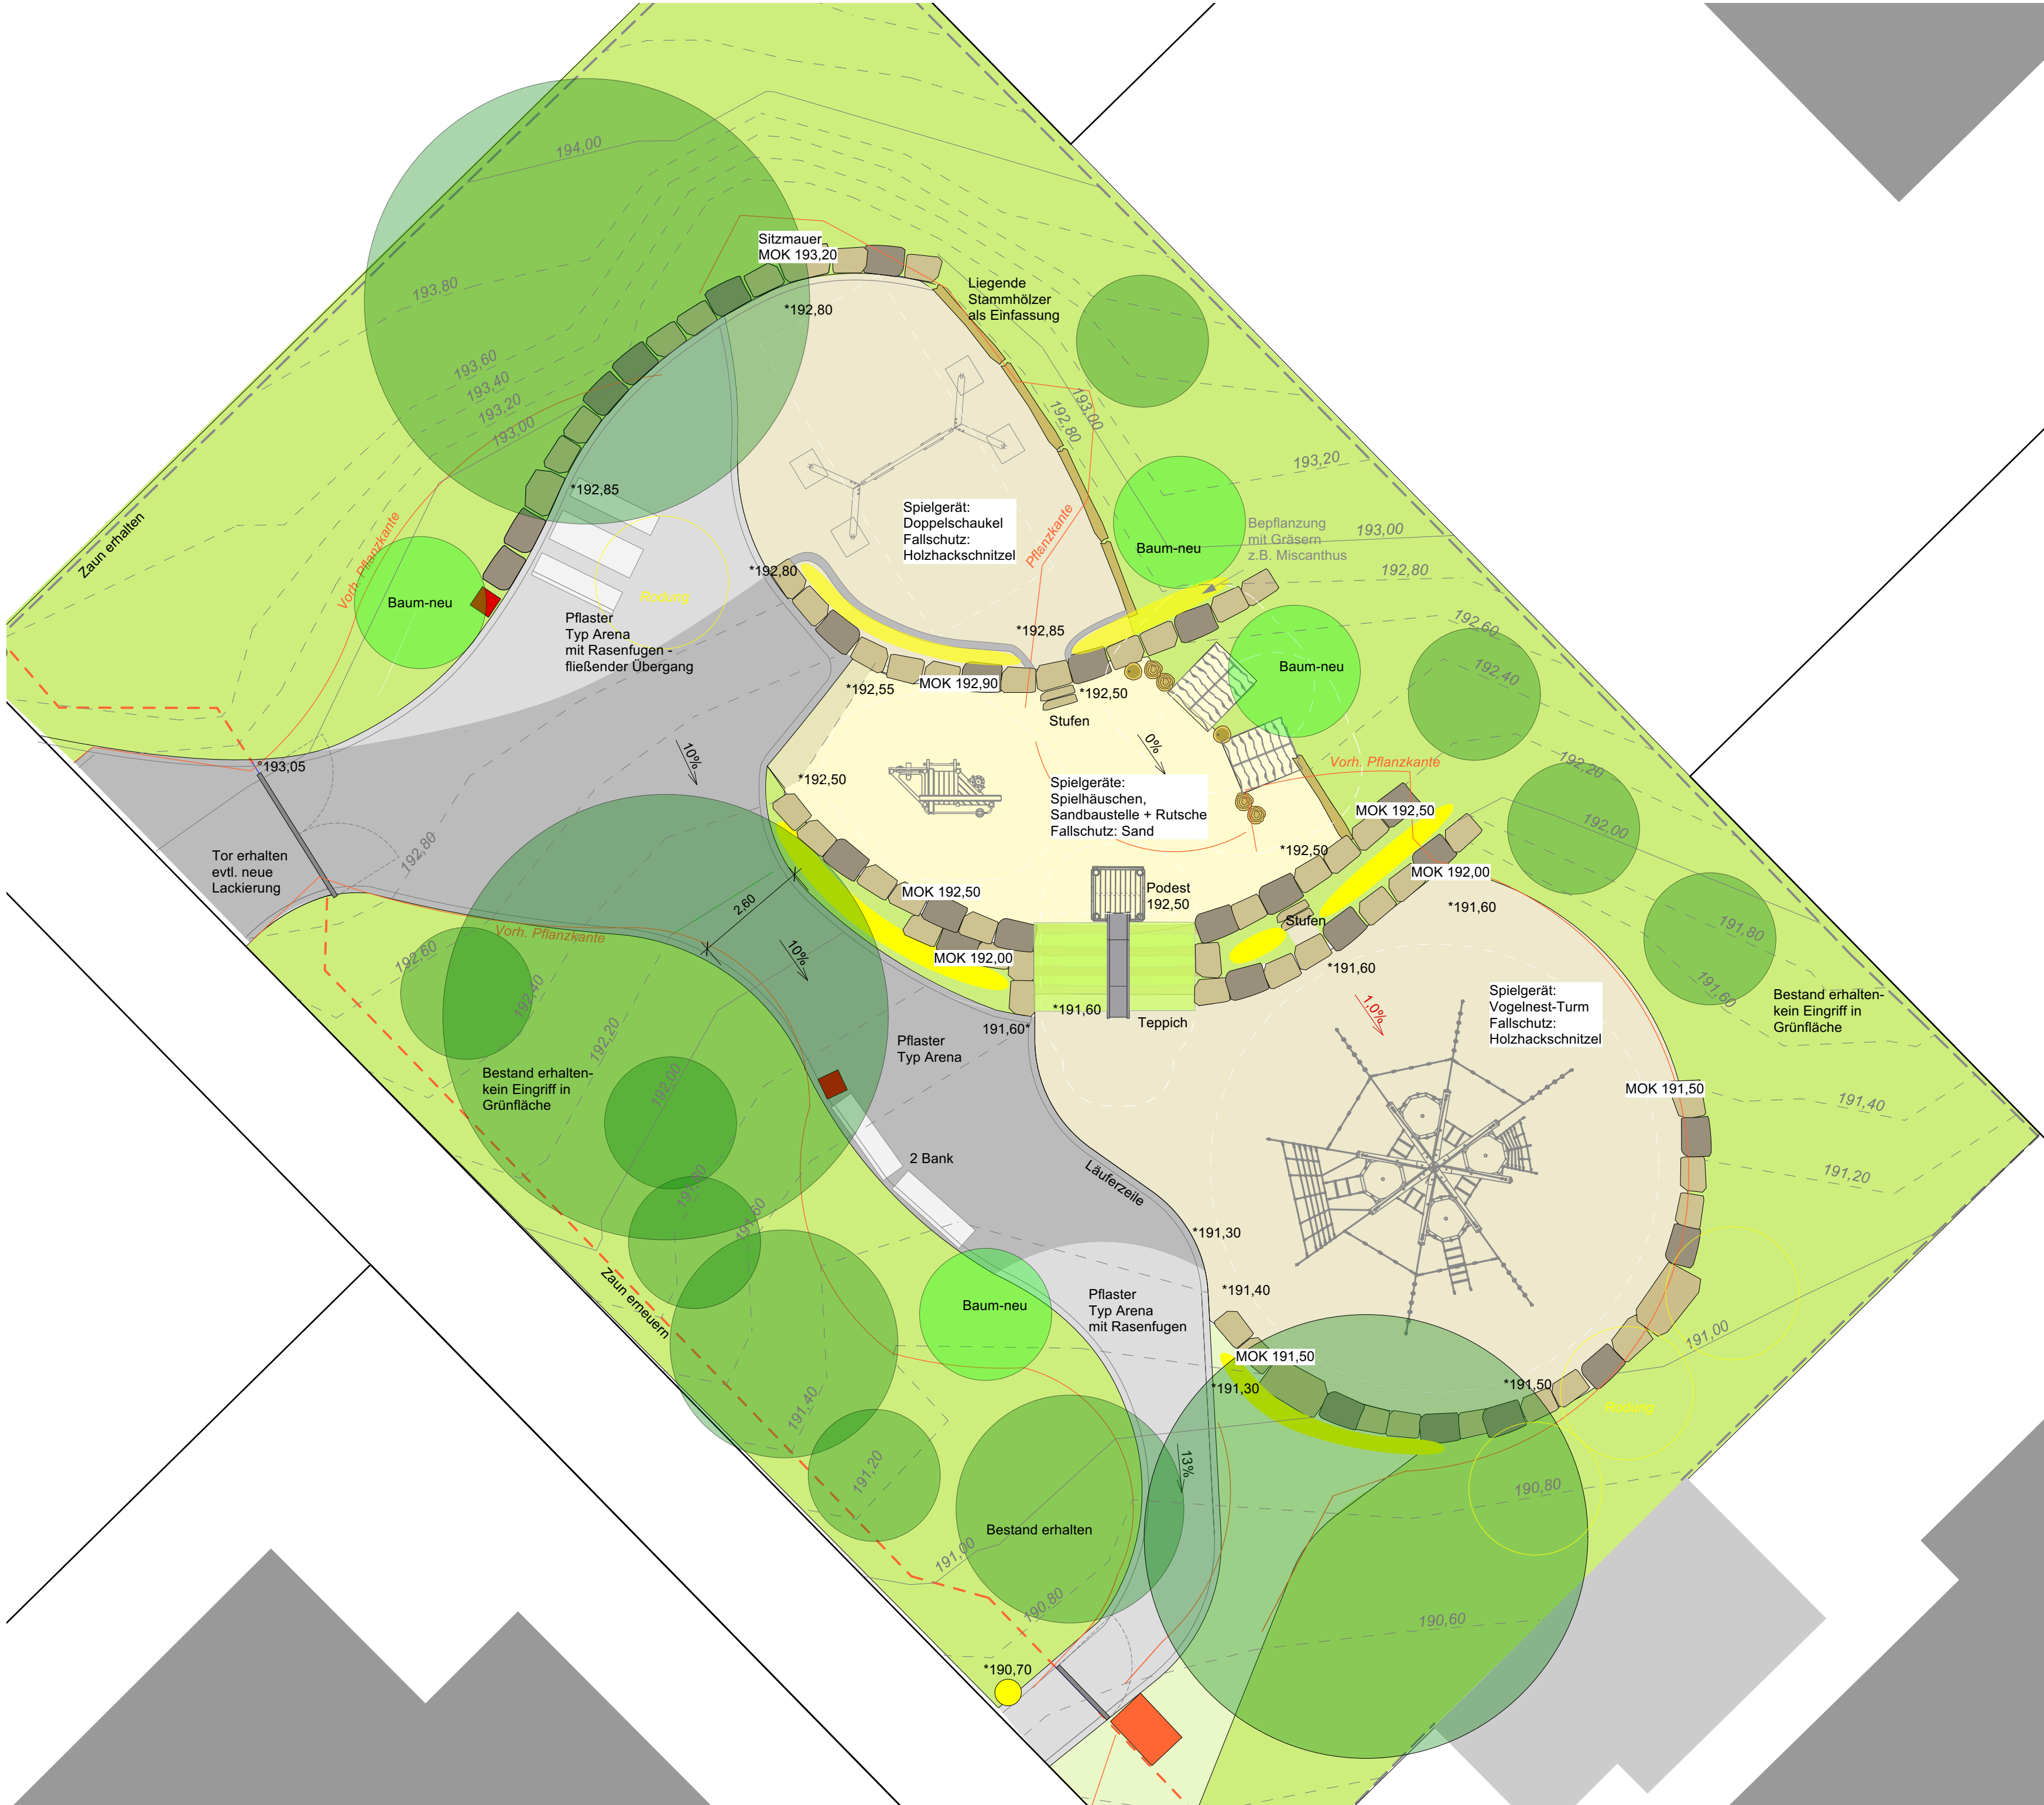

Beläge + Mauern

- Betonpflaster Typ Arena, D=8 cm im Wilden Verband
- Betonpflaster Typ Arena, mit Rasenfuge
- Fallschutz Sand, 40 cm
- Fallschutz Timber Chips, 40 cm
- Mauerblöcke, z.B. Sandstein/Muka H ca. 40 cm
- Liegende Stammhölzer als Einfassung des Fallschutz

- *149,20 bestehende Höhe
- *147,41 geplante Höhe

Vegetation

- Rasen
- Sträucher, wie z.B. Haselnuss, Spiere
- Bepflanzung mit Gräsern flächig, an Mauern
- Laubbaum, neu

Index	DATUM	ART DER ÄNDERUNG	VON
-------	-------	------------------	-----

Kolb + Kolb Landschaftsarchitektin und
Beratender Ingenieur PartGmbH

Büro:
Hauptstraße 78, 74206 Bad Wimpfen
Tel: 07063 - 3599953
info@kolb-kolb.de

Sitz der Gesellschaft:
Rappengasse 8, 74078 Heilbronn

Auftraggeber
Stadt Heilbronn - Grünflächenamt
Cäcilienstraße 51
74072 Heilbronn

Projekt
Kinderspielplatz
Brahmstraße
74078 Heilbronn-Biberach

Planbezeichnung	Plannummer
Lageplan	2403-5-LP 3.02
Entwurf	

Maßstab	1:100	Format	Din A 2
Erstellt	13.02.2024	Gezeichnet	kk

