

Raum 08
Chemie Lehrsaal


- 1 Raum 08 - Chemie-Lehrsaal
- 1.1 Tafelanlage
- 1.2 Versorgungsschrank
- 1.3 Deckenversorgungssystem G+E, mit Beleuchtung
- 1.4 Lehrereperimentiertisch VBK 195x75cm
- 1.5 Demonstrationsabzug
- 1.6 16 x Schülertisch 130x60cm
- 1.7 16 x Experimentierauflage
- 1.8 32 x Schülerstuhl
- 1.9 Schrankwand
- 1.10 Periodensystem
- 1.11 Arbeitstisch mit Spülbecken
- 1.12 Tisch, fahrbar
- 1.13 Sicherheitsausstattung
- 1.14 Lehrer-Drehstuhl
- 1.15 3 x Schutzmittelbox inkl. Schutzbrillen

Raum 09
Chemie-Vorbereitung

- 2 Raum 09 - Chemie-Vorbereitung
- 2.1 Wandarbeitstisch
- 2.2 Wandabzug
- 2.3 Chemikalienschrankwand
- 2.4 2 x Fahrtisch VBK 60x75cm
- 2.5 Fahrtisch VBK 120x75cm
- 2.6 Wandelektrokanal / Steigkanal
- 2.7 Wandelektrokanal / Steigkanal
- 2.8 Sicherheitsausstattung
- 2.9 Fahrwagen für vorh. Overhead-Projektor

Raum 10
Chemie-Sammlung

- 3 Raum 10 - Chemie-Sammlung
- 3.1 Schrankwand
- 3.2 Schrankwand
- 3.3 Sammlungsschrankblock
- 3.4 Geräte- und Schnürwagen
- 3.5 2 x Schreibtisch 140x80cm
- 3.7 2 x Lehrer-Drehstuhl
- 3.8 Schrankregal
- 3.9 4 x Fahrtisch VBK 60x75cm

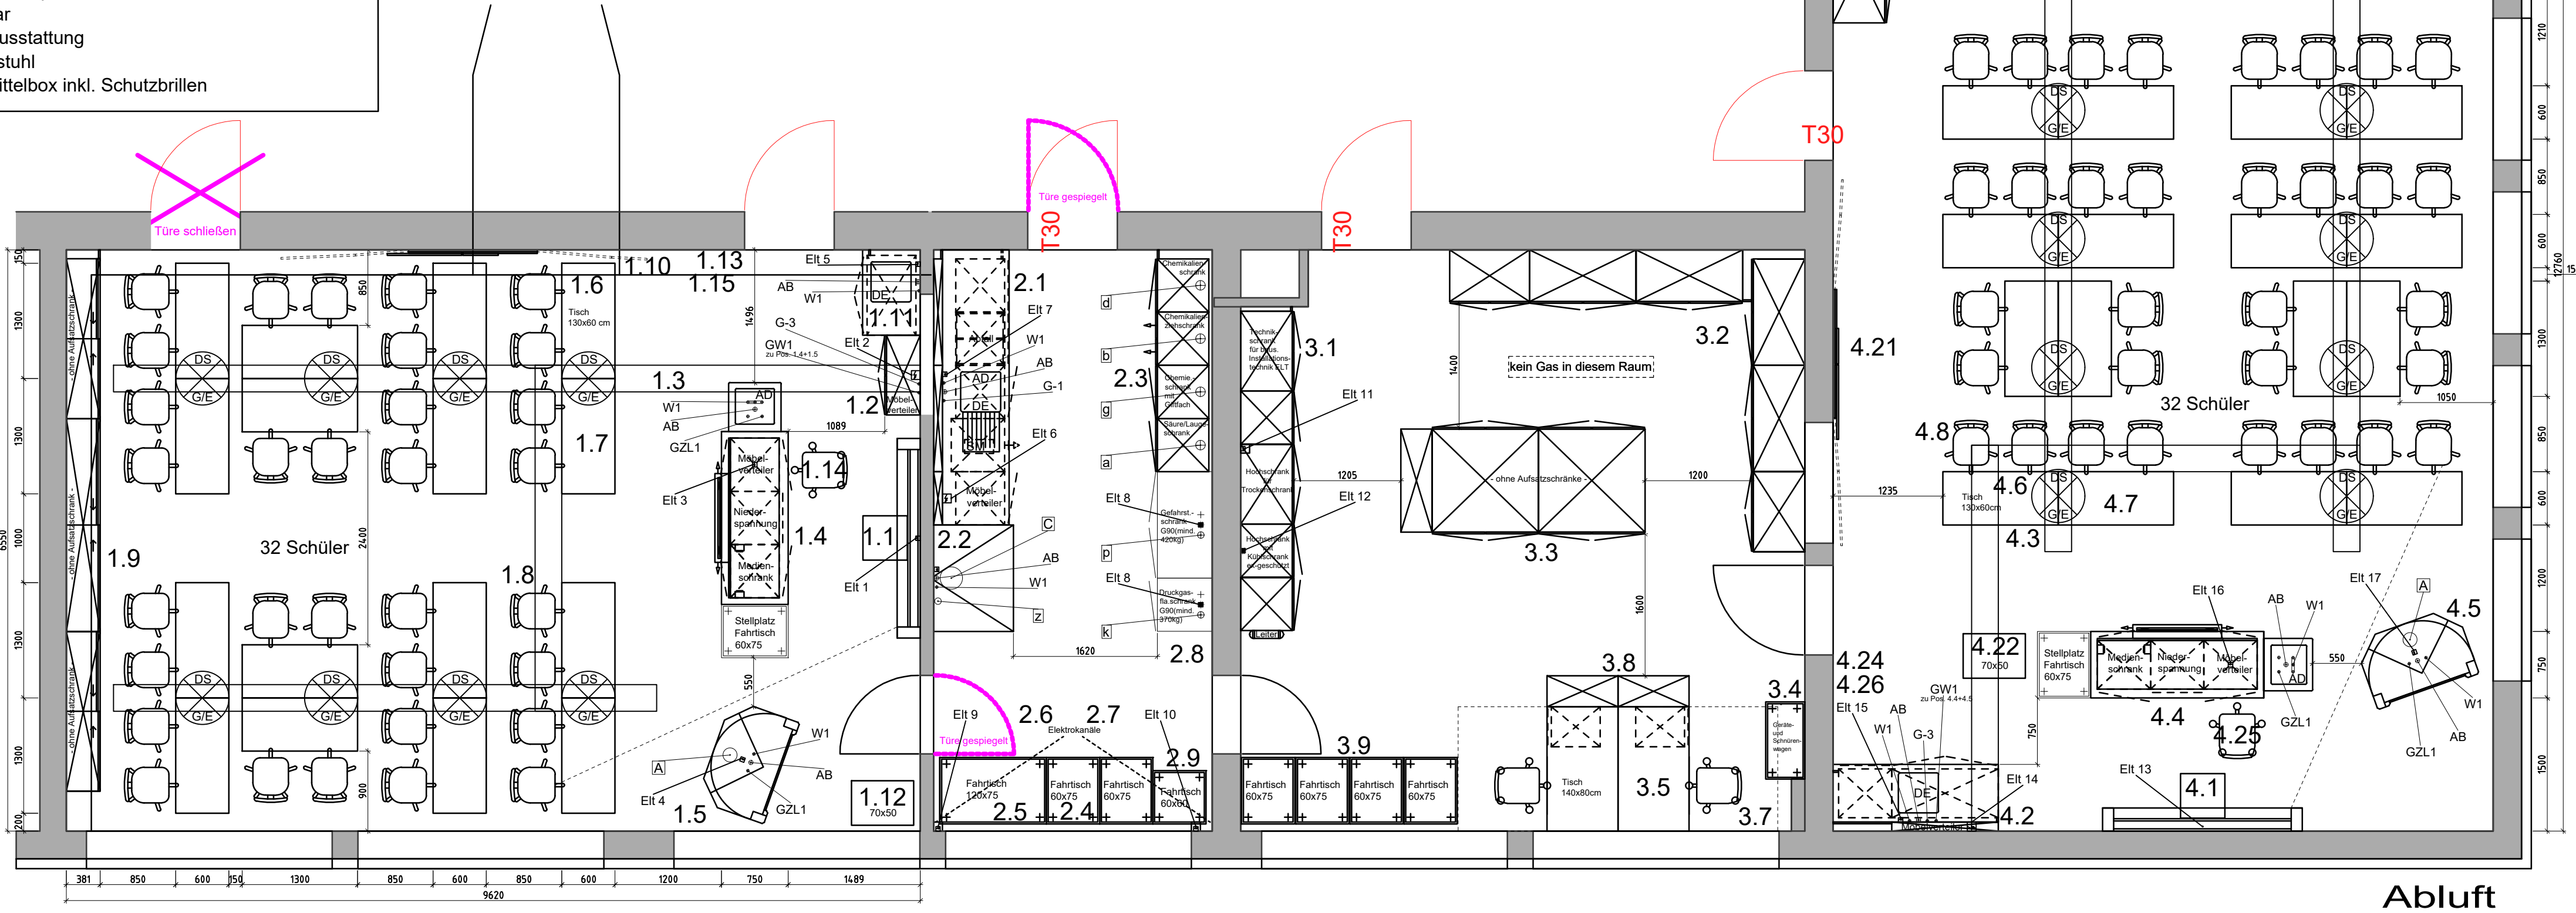

Raum 11
Chemie Lehrsaal

- 4 Raum 11 - Chemie-Lehrsaal
- 4.1 Tafelanlage
- 4.2 Versorgungsschrank mit Spülbecken
- 4.3 Deckenversorgungssystem G+E, mit Beleuchtung
- 4.4 Lehrereperimentiertisch VBK 195x75cm
- 4.5 Demonstrationsabzug
- 4.6 16 x Schülertisch 130x60cm
- 4.7 16 x Experimentierauflage
- 4.8 32 x Schülerstuhl
- 4.9 4 x Schülerwerkbank 130x65cm, höhenverstellbar
- 4.10 8 x Hocker
- 4.11 Schrankwand
- 4.12 Reihenwerkbank
- 4.13 Tischbohrmaschine
- 4.14 Dekupiersäge
- 4.15 Scheibenschleifmaschine
- 4.16* Industriestaubsauger
- 4.17 Abfallbehälter
- 4.18 Elektrokanal
- 4.19 2 x Langwandtafel 200x100cm
- 4.21 Periodensystem
- 4.22 Tisch, fahrbar
- 4.23 Arbeitsschutz
- 4.24 Sicherheitsausstattung
- 4.25 Lehrer-Drehstuhl
- 4.26 3 x Schutzmittelbox inkl. Schutzbrillen

* Bestand

Anlage 2 zu Drucksache DS 215/2024

D	gem. Bespr. 16.07.2024 - Grundlage LV	23.07.24	C.Bühlmaier
C	Vorabzug Ausführungsplanung	03.07.24	C.Bühlmaier
B	gemäß Nutzerabstimmung 16.04.2024	03.07.24	C.Bühlmaier
A	gemäß Nutzerabstimmung 27.02.2024	11.03.24	C.Bühlmaier
IND.	Änderung	Datum	Name
Objekt:			
Mönchsee Gymnasium			
Karlstraße 44			
74072 Heilbronn			
Projekt:			
Sanierung Fachräume Naturwissenschaften			
Planinhalt:		Planstufe:	
Fachräume Chemie inkl. Vorbereitung		Ausführungsplanung	
Erdgeschoss		Maßstab:	
Aufsicht		1:50	
Planverfasser:		Plandatum:	
scaleoplan GmbH		08.02.2024	
Verrenberger Weg 34		gezeichnet:	
74613 Öhringen		C. Bühlmaier	
Stadt Heilbronn		Plangröße: A1	
Gebäudemanagement Planen. Bauen. Betreiben			
Cäcilienstraße 49			
74072 Heilbronn			