


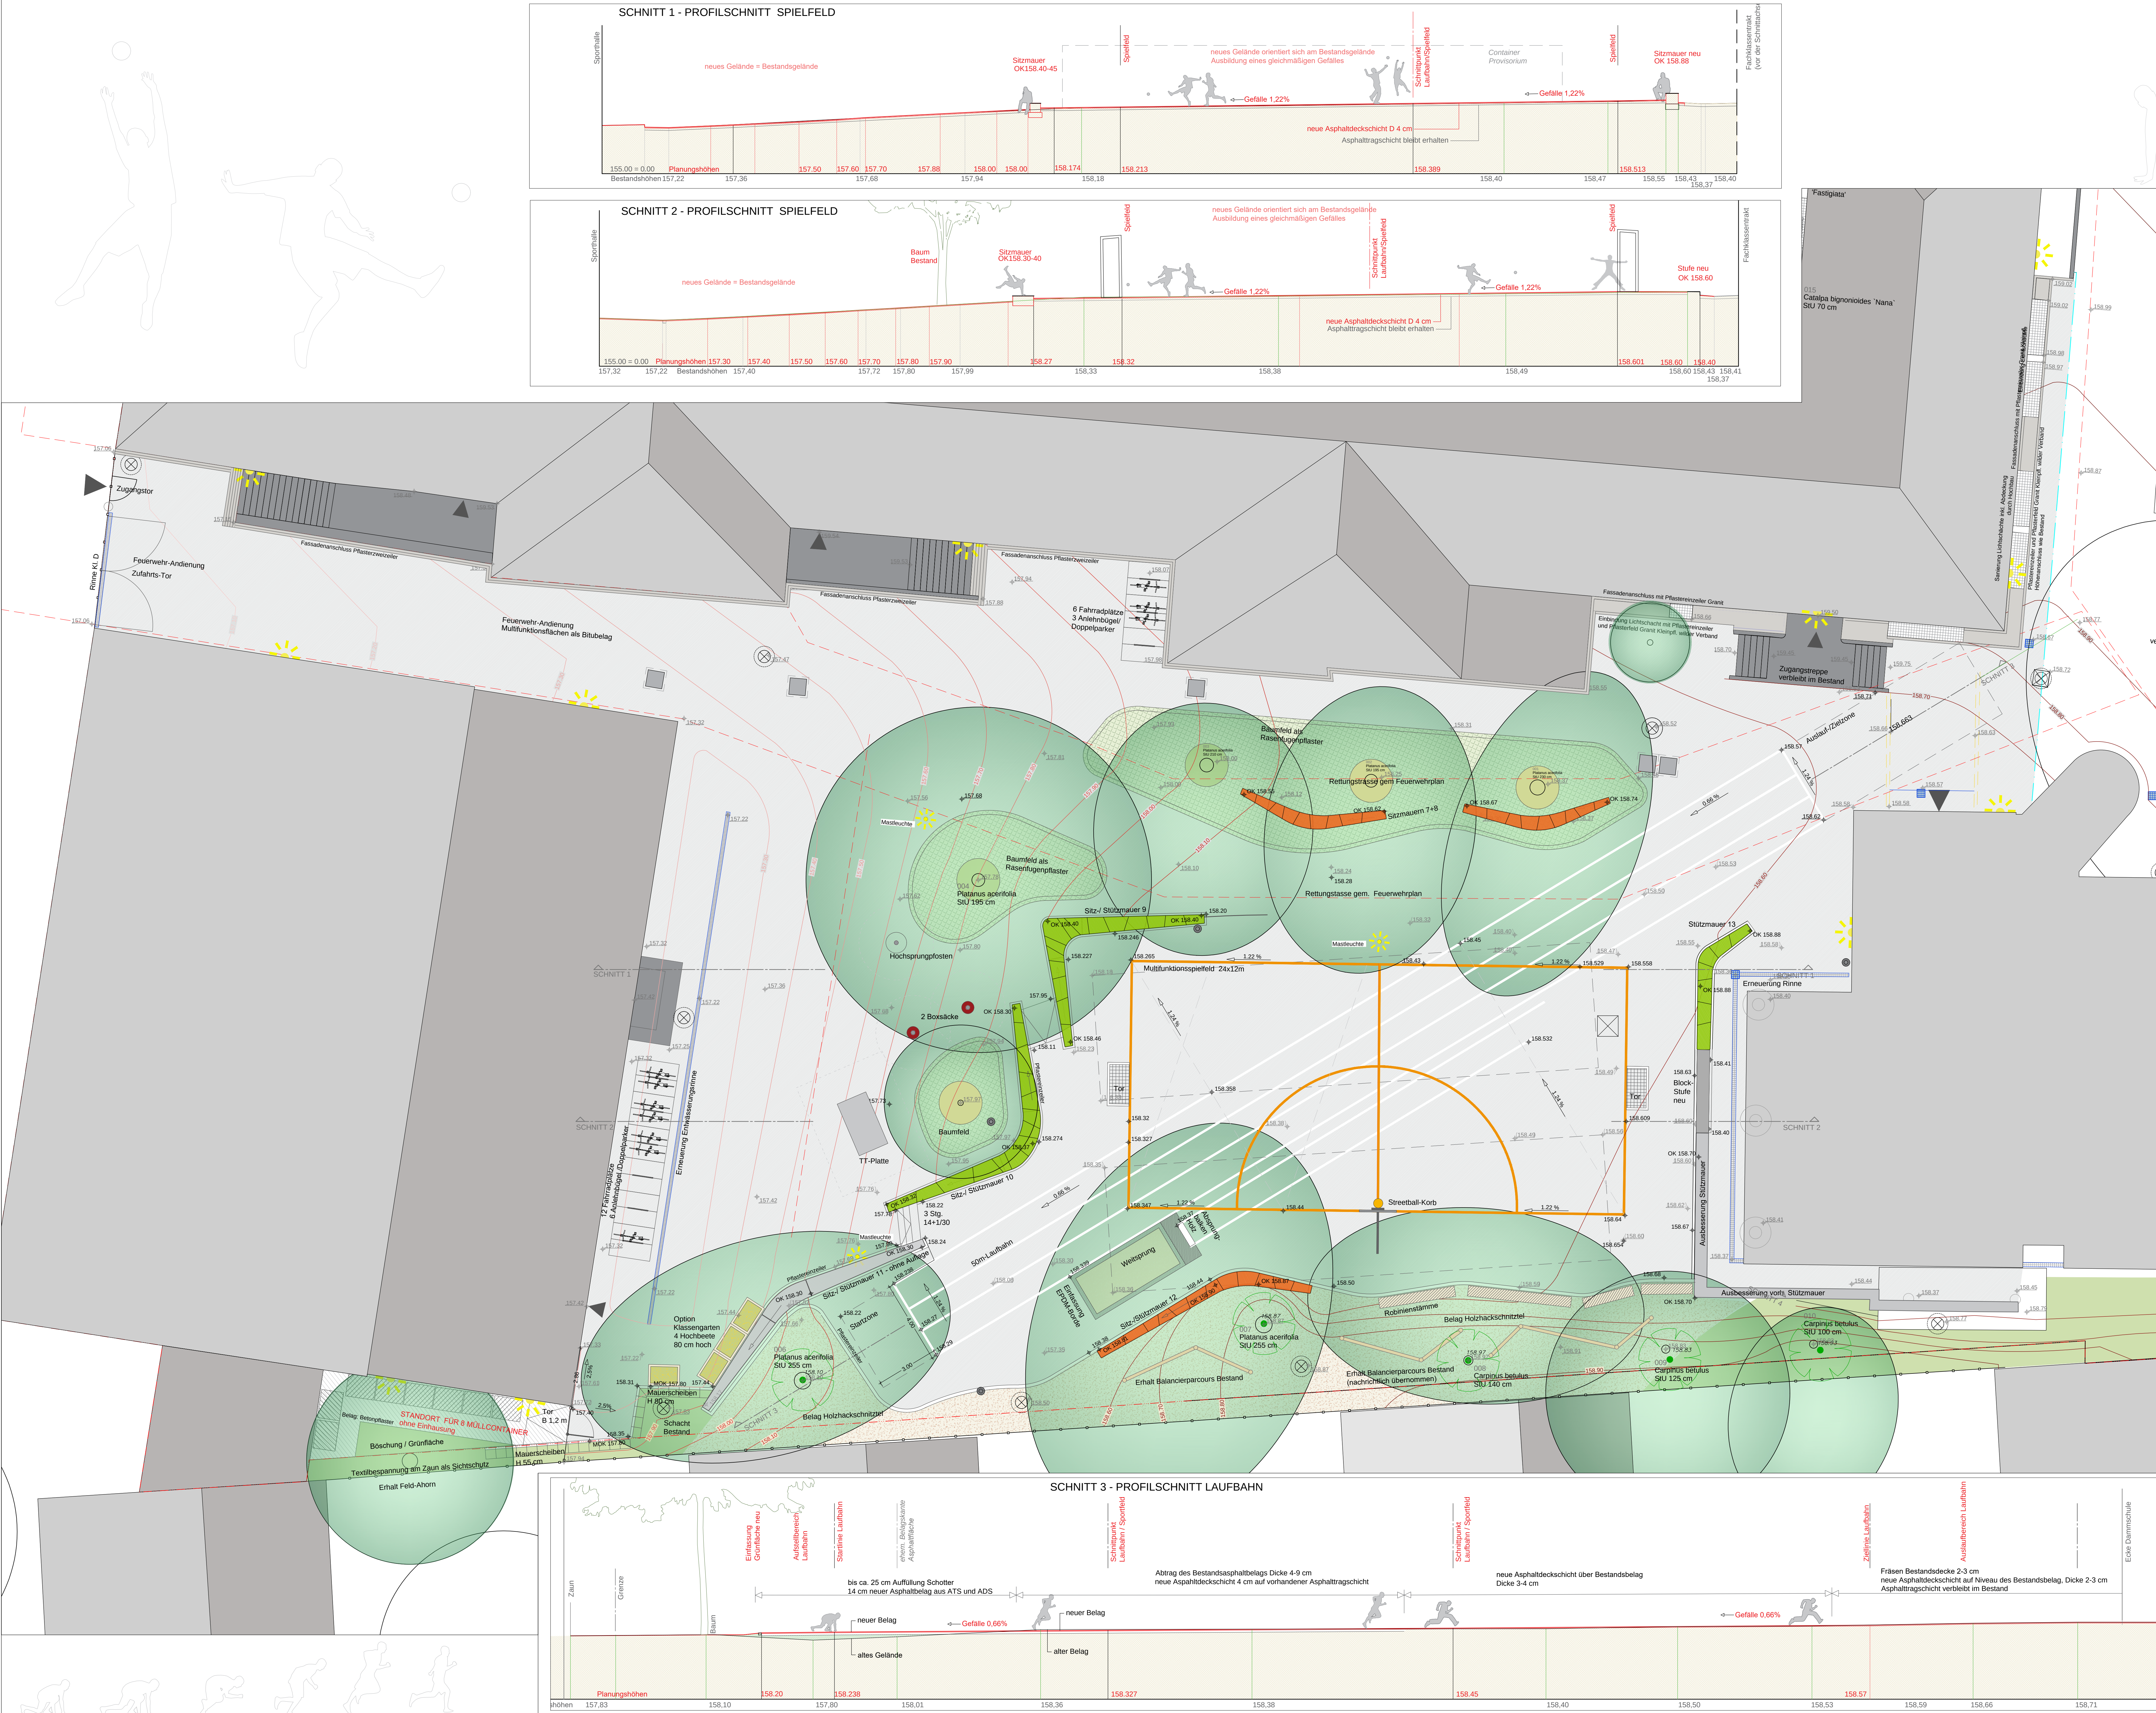

- Legende Oberflächen**
- Belag Asphalt neu
 - Belag Rasenfugenpflaster, Granit bunt
 - Werksteinplatten
 - Betonpflaster mit Sickerfugen
 - Einfassung Zweizeiler Granitpflaster bunt
 - Einfassung Einzeiler Granitpflaster bunt
 - Fallschutzbelag EPDM Gummigranulat
 - Fallschutzbelag Holzhackschnitzel
 - Leitsystem Rillenplatten
 - Aufmerksamkeitsfeld Noppenplatten
 - Sitzmauern Bumerang, Betonfertigteile mit farbigen Sitzauflagen aus Kunststoff
 - Fahrradstellplatz 0,8 x 2,0 m mit Anlehnbügel als Doppelparker
 - Hofeinfahrt Bestand und Planung
 - Rinne
 - Mastleuchte
 - Wandleuchte Fassade durch Hochbau
 - Baum Bestand Rodung
 - Baum Bestand, Angaben zu Art und SU
 - Solitärstrauch Neupflanzung
 - Stauden- / Bodendeckerpflanzung
- Höhen**
- Höhen Neuplanung
 - Höhen Bestand unverändert
 - Höhen Bestand verändert
 - Flurstücksgrenze
 - Ausführungsgrenze

pfrommer + roeder

Freie Landschaftsarchitekten BDLA iFLA

Humboldtstraße 6 · 70178 Stuttgart

Telefon +49-711-96003-0 Fax -33

e-mail kontakt@pfrommer-roeder.de

Bauherr	Stadt Heilbronn				
Projekt	Sanierung Dammschule				
813	03	00-2	O	-	
Projekt	Phase	Plan/PLA	Inhalt		Info
Bezeichnung	Südhof Dammschule - Feuerwehrrassen				
23.07.2021	1:100	gs			pf
Datum	Maßstab	Gezeichnet			Ge
Zur Ausführung freigegeben	VORABZUG				