


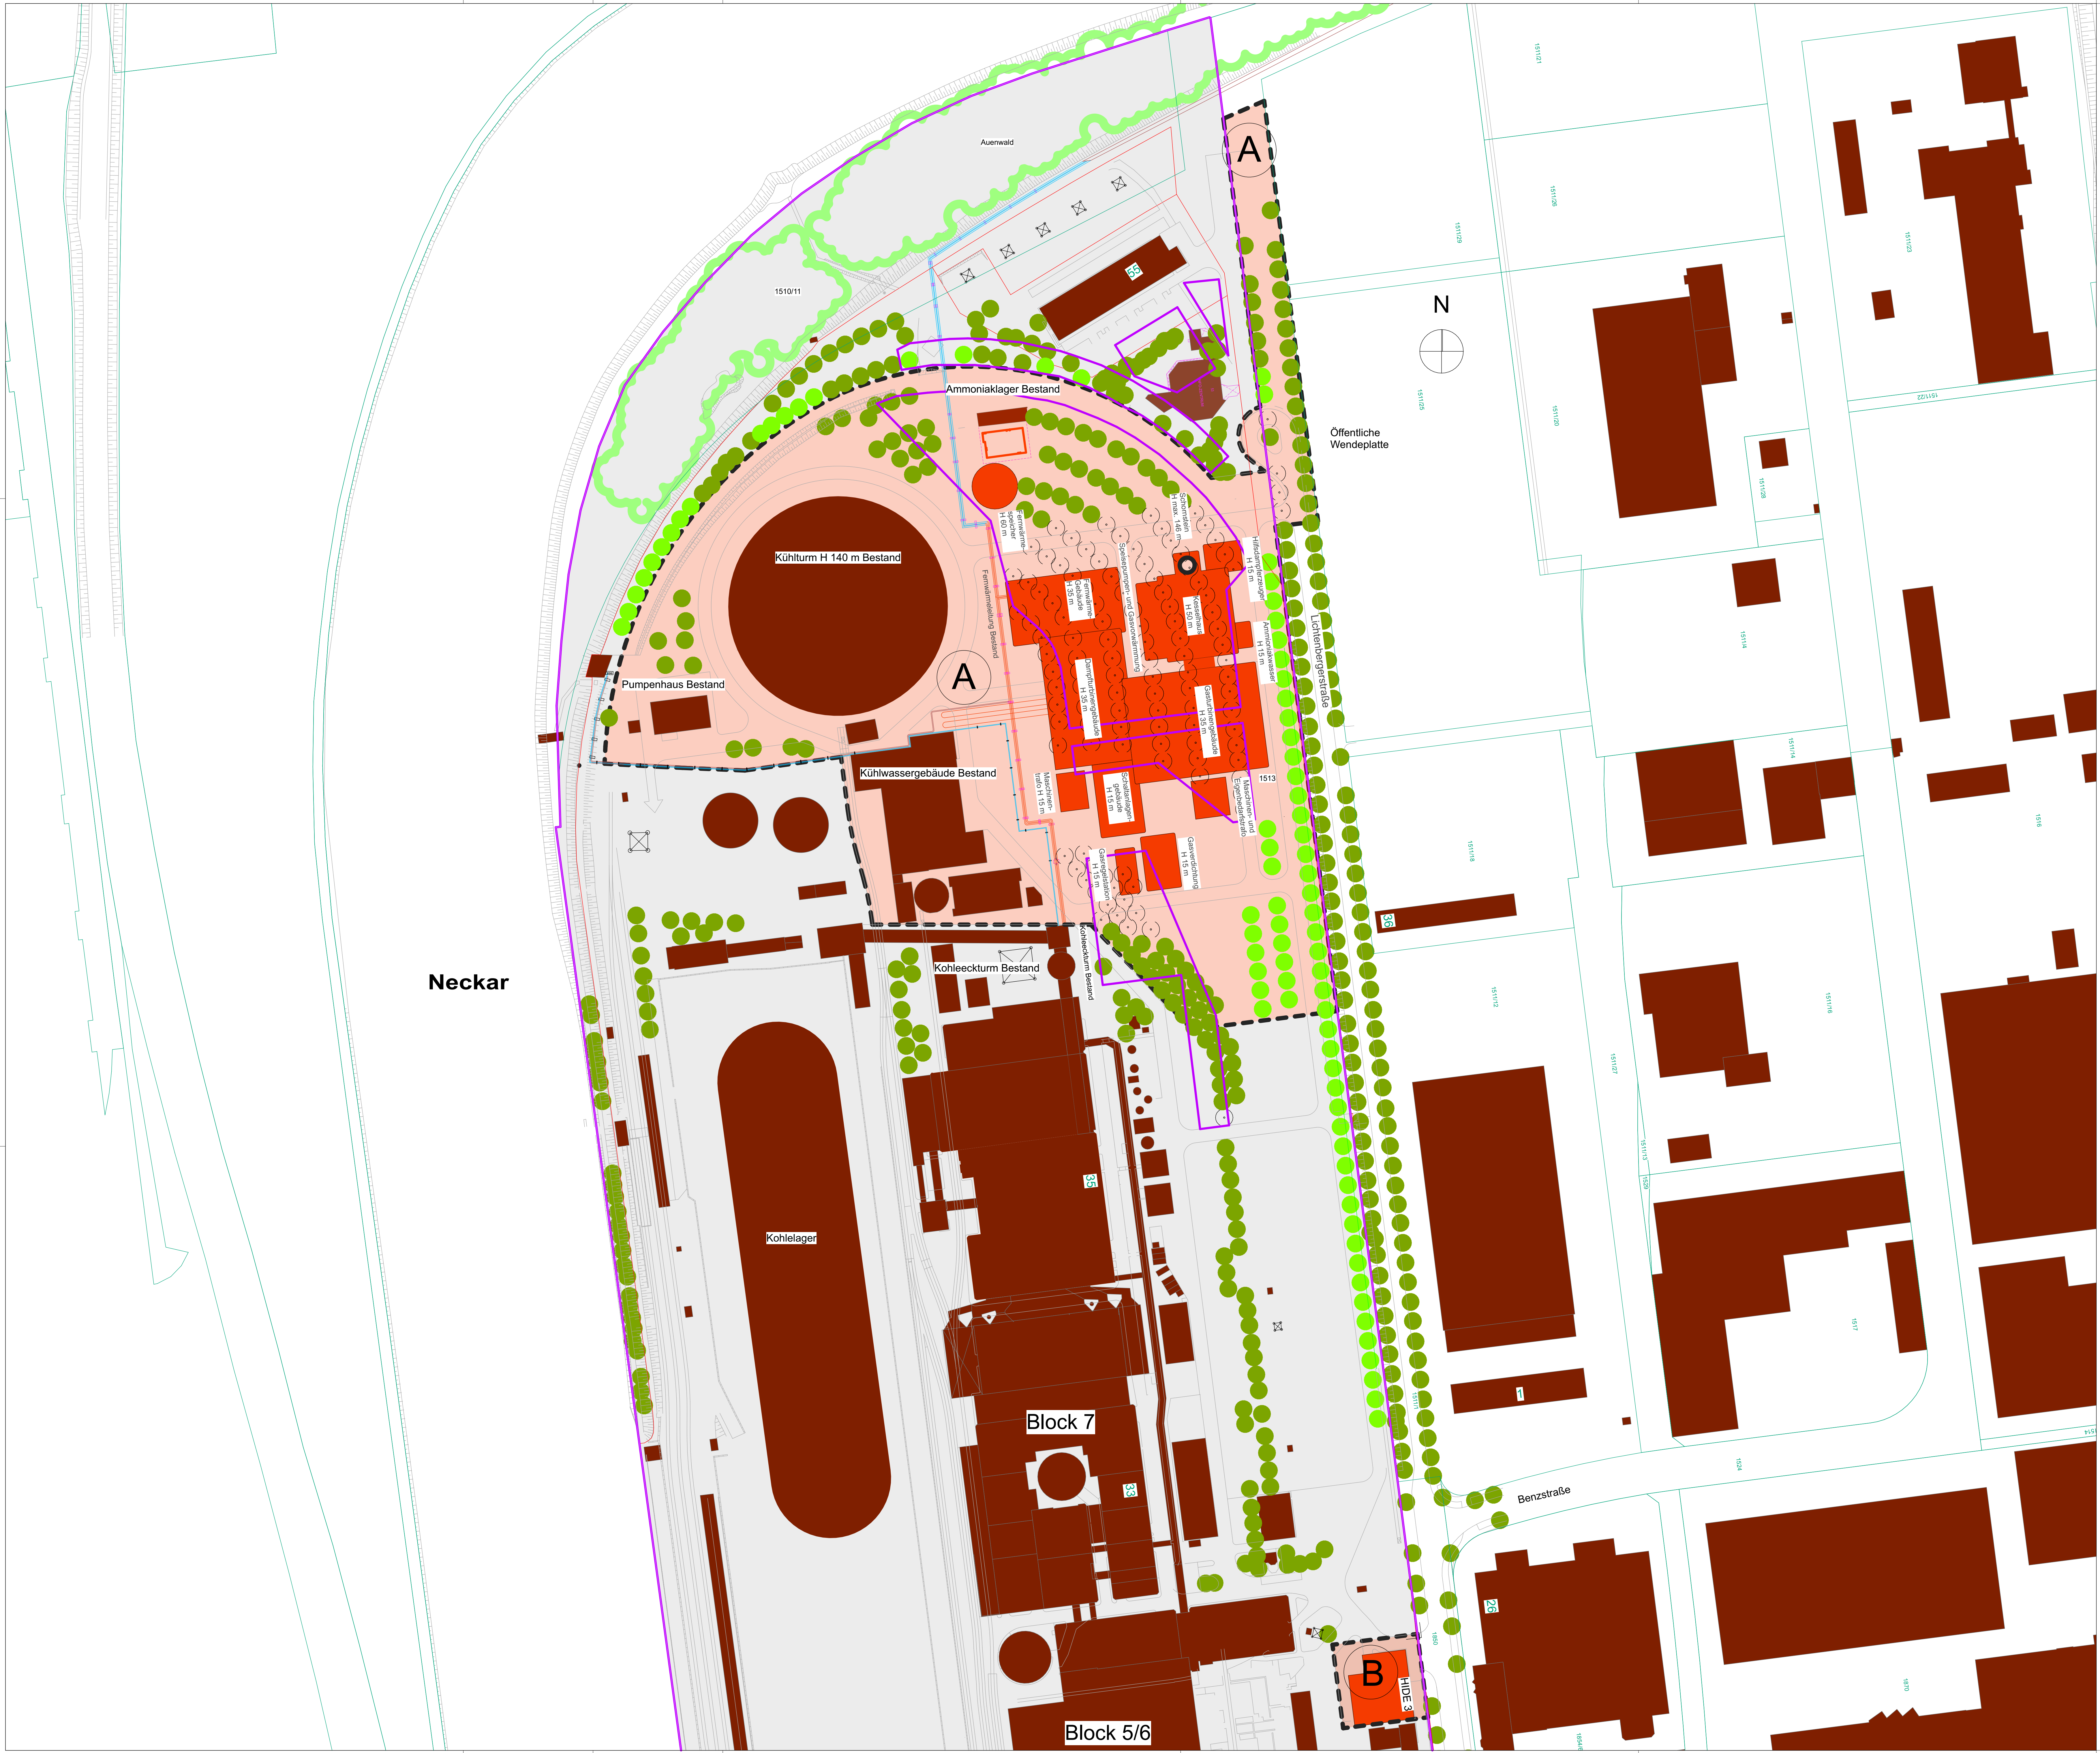

Vorhaben- und Erschließungsplan zum
vorhabenbezogenen Bebauungsplan
21/14 HEILBRONN
"LICHTENBERGERSTRASSE NORDWEST"

Blatt Nr. 1 von 6
VARIANTE I, WINKELAUFEINSTELLUNG
- LAGEPLAN -

Bestandteil des Vorhaben- und Erschließungsplans ist die
separate Vorhabenbeschreibung vom 23.07.2021.

M 1:1000

20m 40m 100m

- ZEICHENERKLÄRUNG
- Neubaukraftwerk
 - Bestandsgebäude
 - Geltungsbereich Bebauungsplan neu
 - Umgrenzung von Flächen für
Maßnahmen zum Schutz, zur Pflege und
zur Entwicklung von Boden,
Natur und Landschaft - alt
 - zu schonender Baumbestand
 - Anpflanzungen von Einzelbäumen
 - Fällung von Einzelbäumen

Datum 23.07.2021

Vorhabenträger

EnBW Energie Baden-Württemberg AG

Schelmwasenstr. 15
70567 Stuttgart

gez. Herr Andreas Fick

Entwurf und Planung

Planungsbüro SCG Architekten

Amalienstrasse 71
80799 München

gez. Herr Dipl.-Ing. Axel Clement

beglaubigt durch
die Stadt Heilbronn